ОПИСАНИЕ МЕСТОПОЛОЖЕНИЯ ГРАНИЦ

Публичный сервитут в отношении земель и земельных участков в целях эксплуатации существующего объекта электросетевого хозяйства федерального значения «ВЛ 220 кВ ПС Томская-500-Володино 220 с отпайкой на ПС Орловка (двухцепная)»

(наименование объекта, местоположение границ которого описано (далее - объект)

Раздел 1

Сведения об объекте		
N п/п	**Характеристики объекта**	**Описание характеристик**
1	**2**	**3**
1	Местоположение объекта	Томская область, Кривошеинский район, Шегарский район, Томский район, ЗАТО Северск
2	Площадь объекта +/- величина погрешности определения площади (Р +/- Дельта Р)	8233505 кв. м ± 1004 кв. м
3	Иные характеристики объекта	Публичный сервитут в отношении земель и земельных участков целях эксплуатации существующего объекта электросетевого хозяйства федерального «ВЛ 220 кВ ПС Томская-500-Володино 220 с отпайкой на ПС Орловка (двухцепная)» сроком действия 49 лет в интересах Акционерного общества «Томские магистральные сети»

Местоположение публичного сервитута: Томская область, Кривошеинский район, Шегарский район, Томский район, ЗАТО Северск			
Система координат		**МСК-70**	
Метод определения координат		**Аналитический**	
Обозначение характерных точек границ публичного сервитута	**Координаты, м**		
	X	**Y**	**Средняя квадратическая погрешность положения характерной точки (Mt), м**
1	**2**	**3**	**4**
1	*418842.57*	*4263004.61*	*0.10*
2	*418767.85*	*4263033.16*	*0.10*
3	*418805.52*	*4263136.32*	*0.10*
4	*418753.04*	*4263528.14*	*0.10*
5	*418691.63*	*4263957.94*	*0.10*
6	*418629.96*	*4264387.98*	*0.10*
7	*418586.37*	*4264694.78*	*0.10*
8	*418523.87*	*4265135.77*	*0.10*
9	*418456.22*	*4265605.79*	*0.10*
10	*418398.74*	*4265984.34*	*0.10*
11	*418098.33*	*4266208.71*	*0.10*
12	*417691.32*	*4266505.71*	*0.10*
13	*417339.42*	*4266762.50*	*0.10*
14	*416978.67*	*4267025.73*	*0.10*
15	*416602.16*	*4267300.47*	*0.10*
16	*416254.93*	*4267553.86*	*0.10*
17	*415900.39*	*4267812.54*	*0.10*
18	*415520.68*	*4268089.35*	*0.10*
19	*415141.16*	*4268366.21*	*0.10*
20	*414770.60*	*4268636.53*	*0.10*
21	*414407.51*	*4268901.40*	*0.10*
22	*414031.01*	*4269176.05*	*0.10*
23	*413790.84*	*4269351.41*	*0.10*
24	*413403.91*	*4269633.92*	*0.10*
25	*413032.98*	*4269904.32*	*0.10*
26	*412661.56*	*4270175.94*	*0.10*
27	*412286.55*	*4270449.14*	*0.10*
28	*411920.39*	*4270717.10*	*0.10*
29	*411530.03*	*4271002.12*	*0.10*
30	*411170.65*	*4271264.91*	*0.10*
31	*410792.53*	*4271541.39*	*0.10*
32	*410413.72*	*4271818.39*	*0.10*
33	*410058.44*	*4272078.18*	*0.10*
34	*409700.81*	*4272339.68*	*0.10*
35	*409317.44*	*4272619.55*	*0.10*
36	*408975.49*	*4272870.79*	*0.10*
37	*408633.78*	*4273121.01*	*0.10*
38	*408270.12*	*4273385.79*	*0.10*
39	*407905.22*	*4273652.37*	*0.10*
40	*407548.76*	*4273913.31*	*0.10*
41	*407328.45*	*4274073.44*	*0.10*
42	*406947.34*	*4274350.45*	*0.10*
43	*406528.03*	*4274655.22*	*0.10*

44	*406195.70*	*4274896.77*	*0.10*
45	*405821.37*	*4275168.85*	*0.10*
46	*405458.62*	*4275432.51*	*0.10*
47	*405094.96*	*4275696.83*	*0.10*
48	*404755.69*	*4275942.86*	*0.10*
49	*404375.30*	*4276218.70*	*0.10*
50	*403994.93*	*4276494.42*	*0.10*
51	*403627.37*	*4276760.84*	*0.10*
52	*403255.43*	*4277030.44*	*0.10*
53	*402911.70*	*4277279.61*	*0.10*
54	*402547.71*	*4277543.68*	*0.10*
55	*402186.27*	*4277801.83*	*0.10*
56	*401963.10*	*4278177.28*	*0.10*
57	*401725.79*	*4278570.80*	*0.10*
58	*401494.24*	*4278954.75*	*0.10*
59	*401246.60*	*4279366.52*	*0.10*
60	*401018.94*	*4279743.96*	*0.10*
61	*400778.94*	*4280140.48*	*0.10*
62	*400534.81*	*4280546.66*	*0.10*
63	*400294.49*	*4280944.13*	*0.10*
64	*400075.21*	*4281306.88*	*0.10*
65	*399848.87*	*4281683.69*	*0.10*
66	*399626.33*	*4282050.82*	*0.10*
67	*399405.59*	*4282418.50*	*0.10*
68	*399188.32*	*4282776.80*	*0.10*
69	*398956.94*	*4283161.86*	*0.10*
70	*398734.97*	*4283529.06*	*0.10*
71	*398452.27*	*4283996.67*	*0.10*
72	*398453.94*	*4283997.68*	*0.10*
73	*398248.62*	*4284328.80*	*0.10*
74	*397996.09*	*4284673.70*	*0.10*
75	*397743.07*	*4285014.19*	*0.10*
76	*397489.60*	*4285355.26*	*0.10*
77	*397221.41*	*4285716.14*	*0.10*
78	*396953.35*	*4286076.85*	*0.10*
79	*396702.46*	*4286414.43*	*0.10*
80	*396422.60*	*4286791.76*	
81	*396177.61*	*4287120.68*	*0.10*
82	*395962.21*	*4287411.07*	*0.10*
83	*395693.68*	*4287771.85*	*0.10*
84	*395415.83*	*4288141.14*	*0.10*
85	*395478.96*	*4288489.17*	*0.10*
86	*395539.75*	*4288840.45*	*0.10*
87	*395615.55*	*4289278.54*	*0.10*
88	*395695.80*	*4289742.39*	*0.10*
89	*395772.87*	*4290187.88*	*0.10*
90	*395850.01*	*4290633.03*	*0.10*
91	*395924.83*	*4291064.86*	*0.10*
92	*395996.38*	*4291477.83*	*0.10*
93	*396079.42*	*4291957.09*	*0.10*
94	*396126.14*	*4292244.67*	*0.10*
95	*396143.93*	*4292378.73*	*0.10*

96	*396217.82*	*4292761.18*	*0.10*
97	*396455.17*	*4294132.61*	*0.10*
98	*396509.04*	*4294482.10*	*0.10*
99	*396521.62*	*4294525.77*	*0.10*
100	*396604.55*	*4294950.81*	*0.10*
101	*396645.94*	*4295190.44*	*0.10*
102	*396687.98*	*4295433.84*	*0.10*
103	*396727.78*	*4295664.30*	*0.10*
104	*396777.68*	*4295953.27*	*0.10*
105	*396837.12*	*4296297.43*	*0.10*
106	*396869.81*	*4296536.64*	*0.10*
107	*396677.96*	*4296732.18*	*0.10*
108	*396486.25*	*4296914.65*	*0.10*
109	*396214.21*	*4297174.87*	*0.10*
110	*396024.98*	*4297355.65*	*0.10*
111	*395835.55*	*4297535.94*	*0.10*
112	*395579.86*	*4297780.73*	*0.10*
113	*395388.10*	*4297964.04*	*0.10*
114	*395174.03*	*4298168.89*	*0.10*
115	*394950.93*	*4298380.83*	*0.10*
116	*394741.70*	*4298581.40*	*0.10*
117	*394565.93*	*4298749.45*	*0.10*
118	*394387.35*	*4298920.27*	*0.10*
119	*394181.30*	*4299105.47*	*0.10*
120	*393853.88*	*4299432.15*	*0.10*
121	*393520.10*	*4299760.04*	*0.10*
122	*393186.78*	*4300088.87*	*0.10*
123	*392855.95*	*4300415.24*	*0.10*
124	*392525.75*	*4300740.99*	*0.10*
125	*392194.94*	*4301067.34*	*0.10*
126	*391864.47*	*4301393.34*	*0.10*
127	*391535.71*	*4301718.16*	*0.10*
128	*391208.04*	*4302042.61*	*0.10*
129	*390885.78*	*4302361.34*	*0.10*
130	*390549.23*	*4302687.86*	*0.10*
131	*390407.35*	*4303130.60*	*0.10*
132	*390269.60*	*4303550.59*	*0.10*
133	*390166.27*	*4303865.67*	*0.10*
134	*390013.06*	*4304332.84*	*0.10*
135	*389989.30*	*4304405.41*	*0.10*
136	*389941.18*	*4304394.15*	*0.10*
137	*389715.81*	*4304319.11*	*0.10*
138	*389467.75*	*4304413.21*	*0.10*
139	*389228.83*	*4304504.81*	*0.10*
140	*388968.64*	*4304604.70*	*0.10*
141	*388729.04*	*4304695.75*	*0.10*
142	*388508.43*	*4304780.32*	*0.10*
143	*388259.02*	*4304875.67*	*0.10*
144	*388050.95*	*4304954.99*	*0.10*
145	*388010.71*	*4304938.87*	*0.10*
146	*387964.25*	*4304932.19*	*0.10*
147	*387950.78*	*4305022.13*	*0.10*

148	*387997.93*	*4305028.92*	*0.10*
149	*388058.67*	*4305019.68*	*0.10*
150	*388281.55*	*4304934.73*	*0.10*
151	*388531.03*	*4304839.33*	*0.10*
152	*388751.58*	*4304754.79*	*0.10*
153	*388991.16*	*4304663.74*	*0.10*
154	*389251.48*	*4304563.81*	*0.10*
155	*389490.29*	*4304472.25*	*0.10*
156	*389717.19*	*4304386.17*	*0.10*
157	*389919.85*	*4304453.77*	*0.10*
158	*389965.94*	*4304476.77*	*0.10*
159	*389903.95*	*4304666.10*	*0.10*
160	*389761.07*	*4305102.49*	*0.10*
161	*389630.96*	*4305499.85*	*0.10*
162	*389479.17*	*4305963.47*	*0.10*
163	*389347.65*	*4306367.20*	*0.10*
164	*389199.98*	*4306820.53*	*0.10*
165	*389061.97*	*4307244.23*	*0.10*
166	*388909.76*	*4307708.53*	*0.10*
167	*388771.37*	*4308133.79*	*0.10*
168	*388622.82*	*4308590.28*	*0.10*
169	*388488.24*	*4309006.55*	
170	*388354.31*	*4309420.82*	*0.10*
171	*388197.82*	*4309904.84*	*0.10*
172	*388058.55*	*4310335.65*	*0.10*
173	*387917.71*	*4310773.12*	*0.10*
174	*387775.67*	*4311214.57*	*0.10*
175	*387662.50*	*4311562.90*	*0.10*
176	*387519.21*	*4312008.34*	*0.10*
177	*387369.65*	*4312474.56*	*0.10*
178	*387226.88*	*4312919.04*	*0.10*
179	*387081.77*	*4313370.82*	*0.10*
180	*386937.99*	*4313810.76*	*0.10*
181	*386913.35*	*4314220.46*	*0.10*
182	*386912.48*	*4314233.61*	*0.10*
183	*386885.46*	*4314642.14*	*0.10*
184	*386855.20*	*4315106.97*	*0.10*
185	*386824.64*	*4315561.91*	*0.10*
186	*386792.75*	*4316043.90*	*0.10*
187	*386762.74*	*4316497.78*	*0.10*
188	*386733.47*	*4316951.60*	*0.10*
189	*386703.05*	*4317400.44*	*0.10*
190	*386673.37*	*4317849.02*	*0.10*
191	*386644.15*	*4318299.22*	*0.10*
192	*386617.03*	*4318712.60*	*0.10*
193	*386586.55*	*4319166.89*	*0.10*
194	*386555.19*	*4319646.41*	*0.10*
195	*386526.73*	*4320094.09*	*0.10*
196	*386496.59*	*4320550.21*	*0.10*
197	*386465.42*	*4321018.77*	*0.10*
198	*386435.18*	*4321481.16*	*0.10*
199	*386405.40*	*4321936.44*	*0.10*

200	*386371.56*	*4322403.11*	*0.10*
201	*386076.03*	*4322683.90*	*0.10*
202	*385757.96*	*4322983.02*	*0.10*
203	*385429.14*	*4323292.27*	*0.10*
204	*385119.20*	*4323584.25*	*0.10*
205	*384770.30*	*4323911.09*	*0.10*
206	*384458.41*	*4324203.82*	*0.10*
207	*384127.09*	*4324514.78*	*0.10*
208	*383795.06*	*4324826.41*	*0.10*
209	*383440.12*	*4325159.55*	*0.10*
210	*383120.84*	*4325458.82*	*0.10*
211	*382809.96*	*4325750.20*	*0.10*
212	*382468.98*	*4326069.80*	*0.10*
213	*382124.46*	*4326392.98*	*0.10*
214	*381788.01*	*4326708.67*	*0.10*
215	*381439.12*	*4327036.05*	*0.10*
216	*381108.02*	*4327346.73*	*0.10*
217	*380790.52*	*4327644.65*	*0.10*
218	*380413.94*	*4327998.01*	*0.10*
219	*380124.45*	*4328269.65*	*0.10*
220	*379816.41*	*4328558.69*	*0.10*
221	*379524.11*	*4328832.96*	*0.10*
222	*379171.09*	*4329163.60*	*0.10*
223	*378866.22*	*4329450.29*	*0.10*
224	*378529.57*	*4329766.18*	*0.10*
225	*378182.26*	*4330092.08*	*0.10*
226	*377866.66*	*4330388.22*	*0.10*
227	*377546.94*	*4330688.22*	*0.10*
228	*377400.75*	*4330826.17*	*0.10*
229	*377403.80*	*4330830.89*	*0.10*
230	*377413.49*	*4330848.81*	*0.10*
231	*377424.89*	*4330863.61*	*0.10*
232	*377424.88*	*4330881.49*	*0.10*
233	*377412.07*	*4330880.11*	*0.10*
234	*377410.86*	*4330882.99*	*0.10*
235	*377409.56*	*4330900.39*	*0.10*
236	*377409.54*	*4330907.07*	*0.10*
237	*377409.61*	*4330922.29*	*0.10*
238	*377599.04*	*4330743.56*	*0.10*
239	*377918.68*	*4330443.64*	*0.10*
240	*378234.28*	*4330147.50*	*0.10*
241	*378581.59*	*4329821.60*	*0.10*
242	*378918.26*	*4329505.69*	*0.10*
243	*379223.13*	*4329219.00*	
244	*379576.09*	*4328888.42*	*0.10*
245	*379868.43*	*4328614.11*	*0.10*
246	*380176.47*	*4328325.07*	*0.10*
247	*380465.96*	*4328053.43*	*0.10*
248	*380842.54*	*4327700.07*	*0.10*
249	*381160.04*	*4327402.15*	*0.10*
250	*381491.14*	*4327091.47*	*0.10*
251	*381840.03*	*4326764.09*	*0.10*

252	*382176.47*	*4326448.40*	*0.10*
253	*382520.96*	*4326125.23*	*0.10*
254	*382861.94*	*4325805.66*	*0.10*
255	*383172.82*	*4325514.26*	*0.10*
256	*383492.11*	*4325214.98*	*0.10*
257	*383847.08*	*4324881.83*	*0.10*
258	*384179.11*	*4324570.20*	*0.10*
259	*384510.43*	*4324259.24*	*0.10*
260	*384822.30*	*4323966.53*	*0.10*
261	*385171.22*	*4323639.67*	
262	*385481.23*	*4323347.60*	*0.10*
263	*385810.04*	*4323038.38*	*0.10*
264	*386127.60*	*4322739.73*	*0.10*
265	*386451.35*	*4322440.79*	*0.10*
266	*386481.20*	*4321941.90*	*0.10*
267	*386511.02*	*4321486.12*	*0.10*
268	*386541.26*	*4321023.77*	*0.10*
269	*386572.42*	*4320555.24*	*0.10*
270	*386602.57*	*4320099.05*	*0.10*
271	*386631.03*	*4319651.27*	*0.10*
272	*386662.39*	*4319171.89*	*0.10*
273	*386692.87*	*4318717.66*	*0.10*
274	*386719.99*	*4318304.18*	*0.10*
275	*386749.21*	*4317853.96*	*0.10*
276	*386778.87*	*4317405.50*	*0.10*
277	*386809.31*	*4316956.66*	*0.10*
278	*386838.58*	*4316502.72*	*0.10*
279	*386868.59*	*4316048.92*	*0.10*
280	*386900.46*	*4315566.95*	*0.10*
281	*386931.04*	*4315112.01*	
282	*386961.30*	*4314647.10*	*0.10*
283	*386988.33*	*4314238.37*	*0.10*
284	*387019.14*	*4313826.31*	*0.10*
285	*387154.17*	*4313393.90*	*0.10*
286	*387299.24*	*4312942.30*	*0.10*
287	*387442.02*	*4312497.81*	*0.10*
288	*387591.58*	*4312031.58*	*0.10*
289	*387734.84*	*4311586.24*	*0.10*
290	*387847.97*	*4311237.99*	*0.10*
291	*387990.07*	*4310796.40*	*0.10*
292	*388130.87*	*4310358.97*	*0.10*
293	*388270.14*	*4309928.22*	
294	*388426.63*	*4309444.20*	*0.10*
295	*388560.56*	*4309029.93*	*0.10*
296	*388695.12*	*4308613.70*	*0.10*
297	*388843.63*	*4308157.31*	*0.10*
298	*388982.00*	*4307732.09*	*0.10*
299	*389134.19*	*4307267.87*	*0.10*
300	*389272.24*	*4306844.07*	*0.10*
301	*389419.91*	*4306390.74*	*0.10*
302	*389551.41*	*4305987.05*	
303	*389703.18*	*4305523.51*	*0.10*

304	*389833.29*	*4305126.15*	*0.10*
305	*389976.17*	*4304689.76*	*0.10*
306	*390037.50*	*4304502.44*	*0.10*
307	*390048.96*	*4304506.38*	*0.10*
308	*390060.83*	*4304471.21*	*0.10*
309	*390062.36*	*4304466.70*	*0.10*
310	*390074.30*	*4304431.32*	*0.10*
311	*390062.04*	*4304427.48*	*0.10*
312	*390085.28*	*4304356.51*	*0.10*
313	*390238.49*	*4303889.35*	*0.10*
314	*390341.82*	*4303574.27*	*0.10*
315	*390479.64*	*4303154.02*	*0.10*
316	*390621.02*	*4302732.94*	
317	*390939.82*	*4302414.77*	*0.10*
318	*391261.49*	*4302096.62*	*0.10*
319	*391589.17*	*4301772.18*	*0.10*
320	*391917.88*	*4301447.42*	*0.10*
321	*392248.32*	*4301121.44*	*0.10*
322	*392579.13*	*4300795.09*	*0.10*
323	*392909.33*	*4300469.34*	*0.10*
324	*393240.16*	*4300142.97*	*0.10*
325	*393573.44*	*4299814.18*	
326	*393907.01*	*4299486.48*	*0.10*
327	*394236.83*	*4299162.74*	*0.10*
328	*394430.96*	*4298966.02*	*0.10*
329	*394609.61*	*4298795.13*	*0.10*
330	*394785.40*	*4298627.06*	*0.10*
331	*394994.59*	*4298426.53*	*0.10*
332	*395217.63*	*4298214.65*	*0.10*
333	*395431.78*	*4298009.71*	*0.10*
334	*395623.54*	*4297826.40*	*0.10*
335	*395879.19*	*4297581.64*	*0.10*
336	*396068.58*	*4297401.39*	*0.10*
337	*396257.88*	*4297220.56*	
338	*396529.89*	*4296960.37*	*0.10*
339	*396721.57*	*4296777.93*	*0.10*
340	*396958.06*	*4296565.46*	*0.10*
341	*396899.40*	*4296286.62*	*0.10*
342	*396839.96*	*4295942.52*	*0.10*
343	*396790.06*	*4295653.56*	*0.10*
344	*396750.26*	*4295423.10*	*0.10*
345	*396708.22*	*4295179.69*	*0.10*
346	*396666.82*	*4294939.99*	*0.10*
347	*396602.05*	*4294511.96*	
348	*396598.71*	*4294467.12*	*0.10*
349	*396531.88*	*4294118.44*	*0.10*
350	*396294.60*	*4292747.48*	*0.10*
351	*396235.39*	*4292362.73*	*0.10*
352	*396218.89*	*4292286.32*	*0.10*
353	*396206.83*	*4292230.50*	*0.10*
354	*396154.28*	*4291943.94*	*0.10*
355	*396071.26*	*4291464.85*	*0.10*

356	*395999.71*	*4291051.88*	*0.10*
357	*395924.89*	*4290620.05*	*0.10*
358	*395847.75*	*4290174.91*	*0.10*
359	*395770.68*	*4289729.43*	*0.10*
360	*395690.43*	*4289265.58*	*0.10*
361	*395614.63*	*4288827.49*	*0.10*
362	*395553.87*	*4288476.36*	*0.10*
363	*395502.51*	*4288161.63*	*0.10*
364	*395754.78*	*4287817.05*	*0.10*
365	*396023.21*	*4287456.41*	*0.10*
366	*396238.61*	*4287165.98*	*0.10*
367	*396483.58*	*4286837.12*	*0.10*
368	*396763.49*	*4286459.71*	*0.10*
369	*397014.35*	*4286122.17*	*0.10*
370	*397282.41*	*4285761.46*	*0.10*
371	*397550.60*	*4285400.58*	*0.10*
372	*397804.07*	*4285059.51*	*0.10*
373	*398057.07*	*4284719.06*	*0.10*
374	*398317.00*	*4284374.48*	*0.10*
375	*398515.74*	*4284035.00*	*0.10*
376	*398517.32*	*4284035.96*	*0.10*
377	*398799.99*	*4283568.38*	*0.10*
378	*399022.02*	*4283201.12*	*0.10*
379	*399253.40*	*4282816.04*	*0.10*
380	*399470.65*	*4282457.82*	*0.10*
381	*399691.45*	*4282090.02*	*0.10*
382	*399913.93*	*4281723.01*	*0.10*
383	*400140.31*	*4281346.06*	*0.10*
384	*400359.53*	*4280983.46*	*0.10*
385	*400599.87*	*4280585.94*	*0.10*
386	*400844.04*	*4280179.70*	*0.10*
387	*401083.98*	*4279783.28*	*0.10*
388	*401311.70*	*4279405.74*	*0.10*
389	*401559.36*	*4278993.95*	*0.10*
390	*401790.87*	*4278610.04*	*0.10*
391	*402028.01*	*4278216.82*	*0.10*
392	*402247.91*	*4277858.67*	*0.10*
393	*402592.06*	*4277605.41*	*0.10*
394	*402956.31*	*4277341.13*	*0.10*
395	*403300.03*	*4277091.98*	
396	*403671.97*	*4276822.38*	*0.10*
397	*404039.53*	*4276555.96*	*0.10*
398	*404419.91*	*4276280.24*	*0.10*
399	*404800.31*	*4276004.38*	*0.10*
400	*405139.60*	*4275758.33*	*0.10*
401	*405503.30*	*4275493.99*	*0.10*
402	*405866.05*	*4275230.33*	*0.10*
403	*406240.38*	*4274958.25*	*0.10*
404	*406572.71*	*4274716.70*	*0.10*
405	*406992.02*	*4274411.93*	*0.10*
406	*407373.13*	*4274134.92*	*0.10*
407	*407593.50*	*4273974.75*	*0.10*

408	*407950.10*	*4273713.71*	*0.10*
409	*408314.92*	*4273447.19*	*0.10*
410	*408678.56*	*4273182.41*	*0.10*
411	*409020.43*	*4272932.09*	
412	*409362.38*	*4272680.85*	*0.10*
413	*409745.65*	*4272401.05*	*0.10*
414	*410103.30*	*4272139.52*	*0.10*
415	*410458.58*	*4271879.73*	*0.10*
416	*410837.39*	*4271602.73*	*0.10*
417	*411215.51*	*4271326.25*	
418	*411574.87*	*4271063.47*	*0.10*
419	*411965.23*	*4270778.46*	*0.10*
420	*412331.39*	*4270510.50*	*0.10*
421	*412706.34*	*4270237.34*	*0.10*
422	*413077.80*	*4269965.68*	*0.10*
423	*413448.70*	*4269695.33*	*0.10*
424	*413835.66*	*4269412.79*	*0.10*
425	*414075.82*	*4269237.44*	*0.10*
426	*414452.29*	*4268962.80*	*0.10*
427	*414815.38*	*4268697.93*	
428	*415185.94*	*4268427.61*	*0.10*
429	*415565.46*	*4268150.75*	*0.10*
430	*415945.18*	*4267873.96*	*0.10*
431	*416299.73*	*4267615.25*	*0.10*
432	*416646.96*	*4267361.86*	*0.10*
433	*417023.47*	*4267087.13*	*0.10*
434	*417384.22*	*4266823.89*	*0.10*
435	*417736.12*	*4266567.09*	*0.10*
436	*418143.19*	*4266270.06*	*0.10*
437	*418476.68*	*4266031.00*	*0.10*
438	*418531.60*	*4265615.63*	*0.10*
439	*418599.11*	*4265146.53*	*0.10*
440	*418661.61*	*4264705.45*	*0.10*
441	*418705.20*	*4264398.70*	*0.10*
442	*418766.87*	*4263968.73*	*0.10*
443	*418828.38*	*4263538.16*	*0.10*
444	*418889.84*	*4263126.44*	*0.10*
1	*418842.57*	*4263004.61*	*0.10*
			0.10
445	*377380.90*	*4330844.90*	*0.10*
446	*377310.82*	*4330911.02*	*0.10*
447	*376935.26*	*4331262.47*	*0.10*
448	*376658.94*	*4331523.53*	*0.10*
449	*376379.98*	*4331787.08*	*0.10*
450	*376086.13*	*4332065.36*	*0.10*
451	*375739.03*	*4332394.06*	*0.10*
452	*375404.83*	*4332708.84*	*0.10*
453	*375204.15*	*4332897.86*	*0.10*
454	*374969.53*	*4333118.83*	*0.10*
455	*374692.44*	*4333381.46*	*0.10*
456	*374364.00*	*4333692.77*	*0.10*
457	*374118.87*	*4333925.12*	*0.10*

458	*373758.08*	*4334267.10*	*0.10*
459	*373547.49*	*4334466.70*	*0.10*
460	*373128.57*	*4334863.77*	*0.10*
461	*372870.39*	*4335111.83*	*0.10*
462	*372508.55*	*4335455.57*	*0.10*
463	*372535.18*	*4335703.58*	*0.10*
464	*372559.71*	*4335995.32*	*0.10*
465	*372581.98*	*4336254.92*	*0.10*
466	*372604.75*	*4336523.11*	*0.10*
467	*372666.47*	*4336618.17*	*0.10*
468	*372878.83*	*4336945.25*	*0.10*
469	*373000.58*	*4337131.78*	*0.10*
470	*373117.07*	*4337312.18*	*0.10*
471	*373254.15*	*4337523.89*	*0.10*
472	*373380.43*	*4337717.81*	*0.10*
473	*373593.00*	*4338045.29*	*0.10*
474	*373800.48*	*4338364.67*	*0.10*
475	*373933.89*	*4338569.76*	*0.10*
476	*374074.46*	*4338786.05*	*0.10*
477	*374028.19*	*4338945.71*	*0.10*
478	*373959.68*	*4339182.21*	*0.10*
479	*373903.73*	*4339375.32*	*0.10*
480	*373818.65*	*4339669.04*	*0.10*
481	*373749.27*	*4339908.57*	*0.10*
482	*373676.39*	*4340159.54*	*0.10*
483	*373607.38*	*4340398.37*	*0.10*
484	*373546.03*	*4340610.16*	*0.10*
485	*373564.32*	*4340839.91*	*0.10*
486	*373586.76*	*4341120.29*	*0.10*
487	*373615.95*	*4341486.65*	*0.10*
488	*373643.20*	*4341830.44*	*0.10*
489	*373666.87*	*4342129.84*	*0.10*
490	*373687.36*	*4342388.26*	*0.10*
491	*373707.83*	*4342646.92*	*0.10*
492	*373733.97*	*4342977.10*	*0.10*
493	*373758.32*	*4343284.69*	*0.10*
494	*373784.23*	*4343614.50*	*0.10*
495	*373816.14*	*4344014.69*	*0.10*
496	*373681.48*	*4344169.69*	*0.10*
497	*373496.00*	*4344384.72*	*0.10*
498	*373316.80*	*4344592.47*	*0.10*
499	*373150.60*	*4344785.14*	*0.10*
500	*372938.49*	*4345031.04*	*0.10*
501	*372736.86*	*4345264.79*	*0.10*
502	*372586.27*	*4345439.38*	*0.10*
503	*372372.52*	*4345686.34*	*0.10*
504	*372231.81*	*4345848.75*	*0.10*
505	*372074.70*	*4346030.24*	*0.10*
506	*371992.39*	*4346086.71*	*0.10*
507	*371828.51*	*4346179.09*	*0.10*
508	*371652.85*	*4346278.12*	*0.10*
509	*371477.46*	*4346377.02*	*0.10*

510	*371445.38*	*4346395.11*	*0.10*
511	*371479.36*	*4346450.95*	*0.10*
512	*371482.52*	*4346455.90*	*0.10*
513	*371512.44*	*4346439.04*	*0.10*
514	*371687.83*	*4346340.14*	*0.10*
515	*371863.49*	*4346241.11*	*0.10*
516	*372030.05*	*4346147.22*	*0.10*
517	*372122.54*	*4346083.77*	*0.10*
518	*372285.63*	*4345895.36*	*0.10*
519	*372426.34*	*4345732.95*	*0.10*
520	*372640.13*	*4345485.95*	*0.10*
521	*372790.78*	*4345311.29*	*0.10*
522	*372992.41*	*4345077.54*	*0.10*
523	*373204.52*	*4344831.64*	*0.10*
524	*373370.72*	*4344638.97*	*0.10*
525	*373549.92*	*4344431.22*	*0.10*
526	*373735.34*	*4344216.25*	*0.10*
527	*373889.50*	*4344038.81*	*0.10*
528	*373855.21*	*4343608.88*	*0.10*
529	*373829.30*	*4343279.10*	*0.10*
530	*373804.95*	*4342971.48*	*0.10*
531	*373778.81*	*4342641.30*	*0.10*
532	*373758.34*	*4342382.63*	*0.10*
533	*373737.85*	*4342124.21*	*0.10*
534	*373714.18*	*4341824.81*	*0.10*
535	*373686.93*	*4341481.00*	*0.10*
536	*373657.74*	*4341114.63*	*0.10*
537	*373635.30*	*4340834.24*	*0.10*
538	*373618.03*	*4340617.47*	*0.10*
539	*373675.77*	*4340418.17*	*0.10*
540	*373744.77*	*4340179.34*	*0.10*
541	*373817.65*	*4339928.42*	*0.10*
542	*373887.03*	*4339688.85*	*0.10*
543	*373972.11*	*4339395.14*	*0.10*
544	*374028.06*	*4339202.03*	*0.10*
545	*374096.57*	*4338965.53*	*0.10*
546	*374151.92*	*4338774.57*	*0.10*
547	*373993.59*	*4338530.95*	*0.10*
548	*373860.18*	*4338325.86*	*0.10*
549	*373652.71*	*4338006.52*	*0.10*
550	*373440.13*	*4337679.01*	*0.10*
551	*373313.85*	*4337485.09*	*0.10*
552	*373176.85*	*4337273.52*	*0.10*
553	*373060.32*	*4337093.06*	*0.10*
554	*372938.49*	*4336906.39*	*0.10*
555	*372726.19*	*4336579.41*	*0.10*
556	*372674.19*	*4336499.31*	*0.10*
557	*372652.92*	*4336248.86*	*0.10*
558	*372630.65*	*4335989.26*	*0.10*
559	*372606.09*	*4335697.29*	*0.10*
560	*372592.81*	*4335487.04*	*0.10*
561	*372923.37*	*4335166.32*	*0.10*

562	*373181.11*	*4334918.69*	*0.10*
563	*373599.77*	*4334521.86*	*0.10*
564	*373810.36*	*4334322.26*	*0.10*
565	*374171.15*	*4333980.28*	*0.10*
566	*374416.28*	*4333747.93*	*0.10*
567	*374744.72*	*4333436.62*	*0.10*
568	*375021.75*	*4333174.05*	*0.10*
569	*375256.25*	*4332953.18*	*0.10*
570	*375456.93*	*4332764.16*	*0.10*
571	*375791.19*	*4332449.34*	*0.10*
572	*376138.39*	*4332120.54*	*0.10*
573	*376432.22*	*4331842.28*	*0.10*
574	*376711.14*	*4331578.77*	*0.10*
575	*376987.38*	*4331317.79*	*0.10*
576	*377362.82*	*4330966.44*	*0.10*
577	*377388.02*	*4330942.66*	*0.10*
578	*377387.99*	*4330936.16*	*0.10*
579	*377387.15*	*4330874.72*	*0.10*
580	*377386.19*	*4330860.20*	*0.10*
445	*377380.90*	*4330844.90*	*0.10*
			0.10
581	*371462.52*	*4346467.18*	*0.10*
582	*371338.74*	*4346536.97*	*0.10*
583	*371120.19*	*4346660.18*	*0.10*
584	*370917.20*	*4346774.34*	*0.10*
585	*370797.52*	*4346898.61*	*0.10*
586	*370637.63*	*4347064.16*	*0.10*
587	*370510.67*	*4347195.61*	*0.10*
588	*370614.04*	*4347415.94*	*0.10*
589	*370705.24*	*4347610.14*	*0.10*
590	*370812.34*	*4347838.31*	*0.10*
591	*370919.80*	*4348067.26*	*0.10*
592	*371023.20*	*4348287.54*	*0.10*
593	*371213.66*	*4348415.41*	*0.10*
594	*371406.56*	*4348549.73*	*0.10*
595	*371554.91*	*4348639.43*	*0.10*
596	*371610.69*	*4348606.01*	*0.10*
597	*371651.48*	*4348669.41*	*0.10*
598	*371555.73*	*4348737.35*	*0.10*
599	*371371.45*	*4348602.30*	*0.10*
600	*371173.97*	*4348474.52*	*0.10*
601	*370967.12*	*4348335.64*	*0.10*
602	*370855.34*	*4348097.50*	*0.10*
603	*370747.88*	*4347868.55*	*0.10*
604	*370640.78*	*4347640.39*	*0.10*
605	*370549.60*	*4347446.21*	*0.10*
606	*370425.37*	*4347181.43*	*0.10*
607	*370586.43*	*4347014.70*	*0.10*
608	*370746.29*	*4346849.19*	*0.10*
609	*370873.18*	*4346717.40*	*0.10*
610	*371085.25*	*4346598.14*	*0.10*
611	*371303.76*	*4346474.95*	*0.10*

612	*371425.21*	*4346406.48*	*0.10*
613	*371441.86*	*4346434.11*	*0.10*
581	*371462.52*	*4346467.18*	*0.10*

Схема расположения границ публичного сервитута

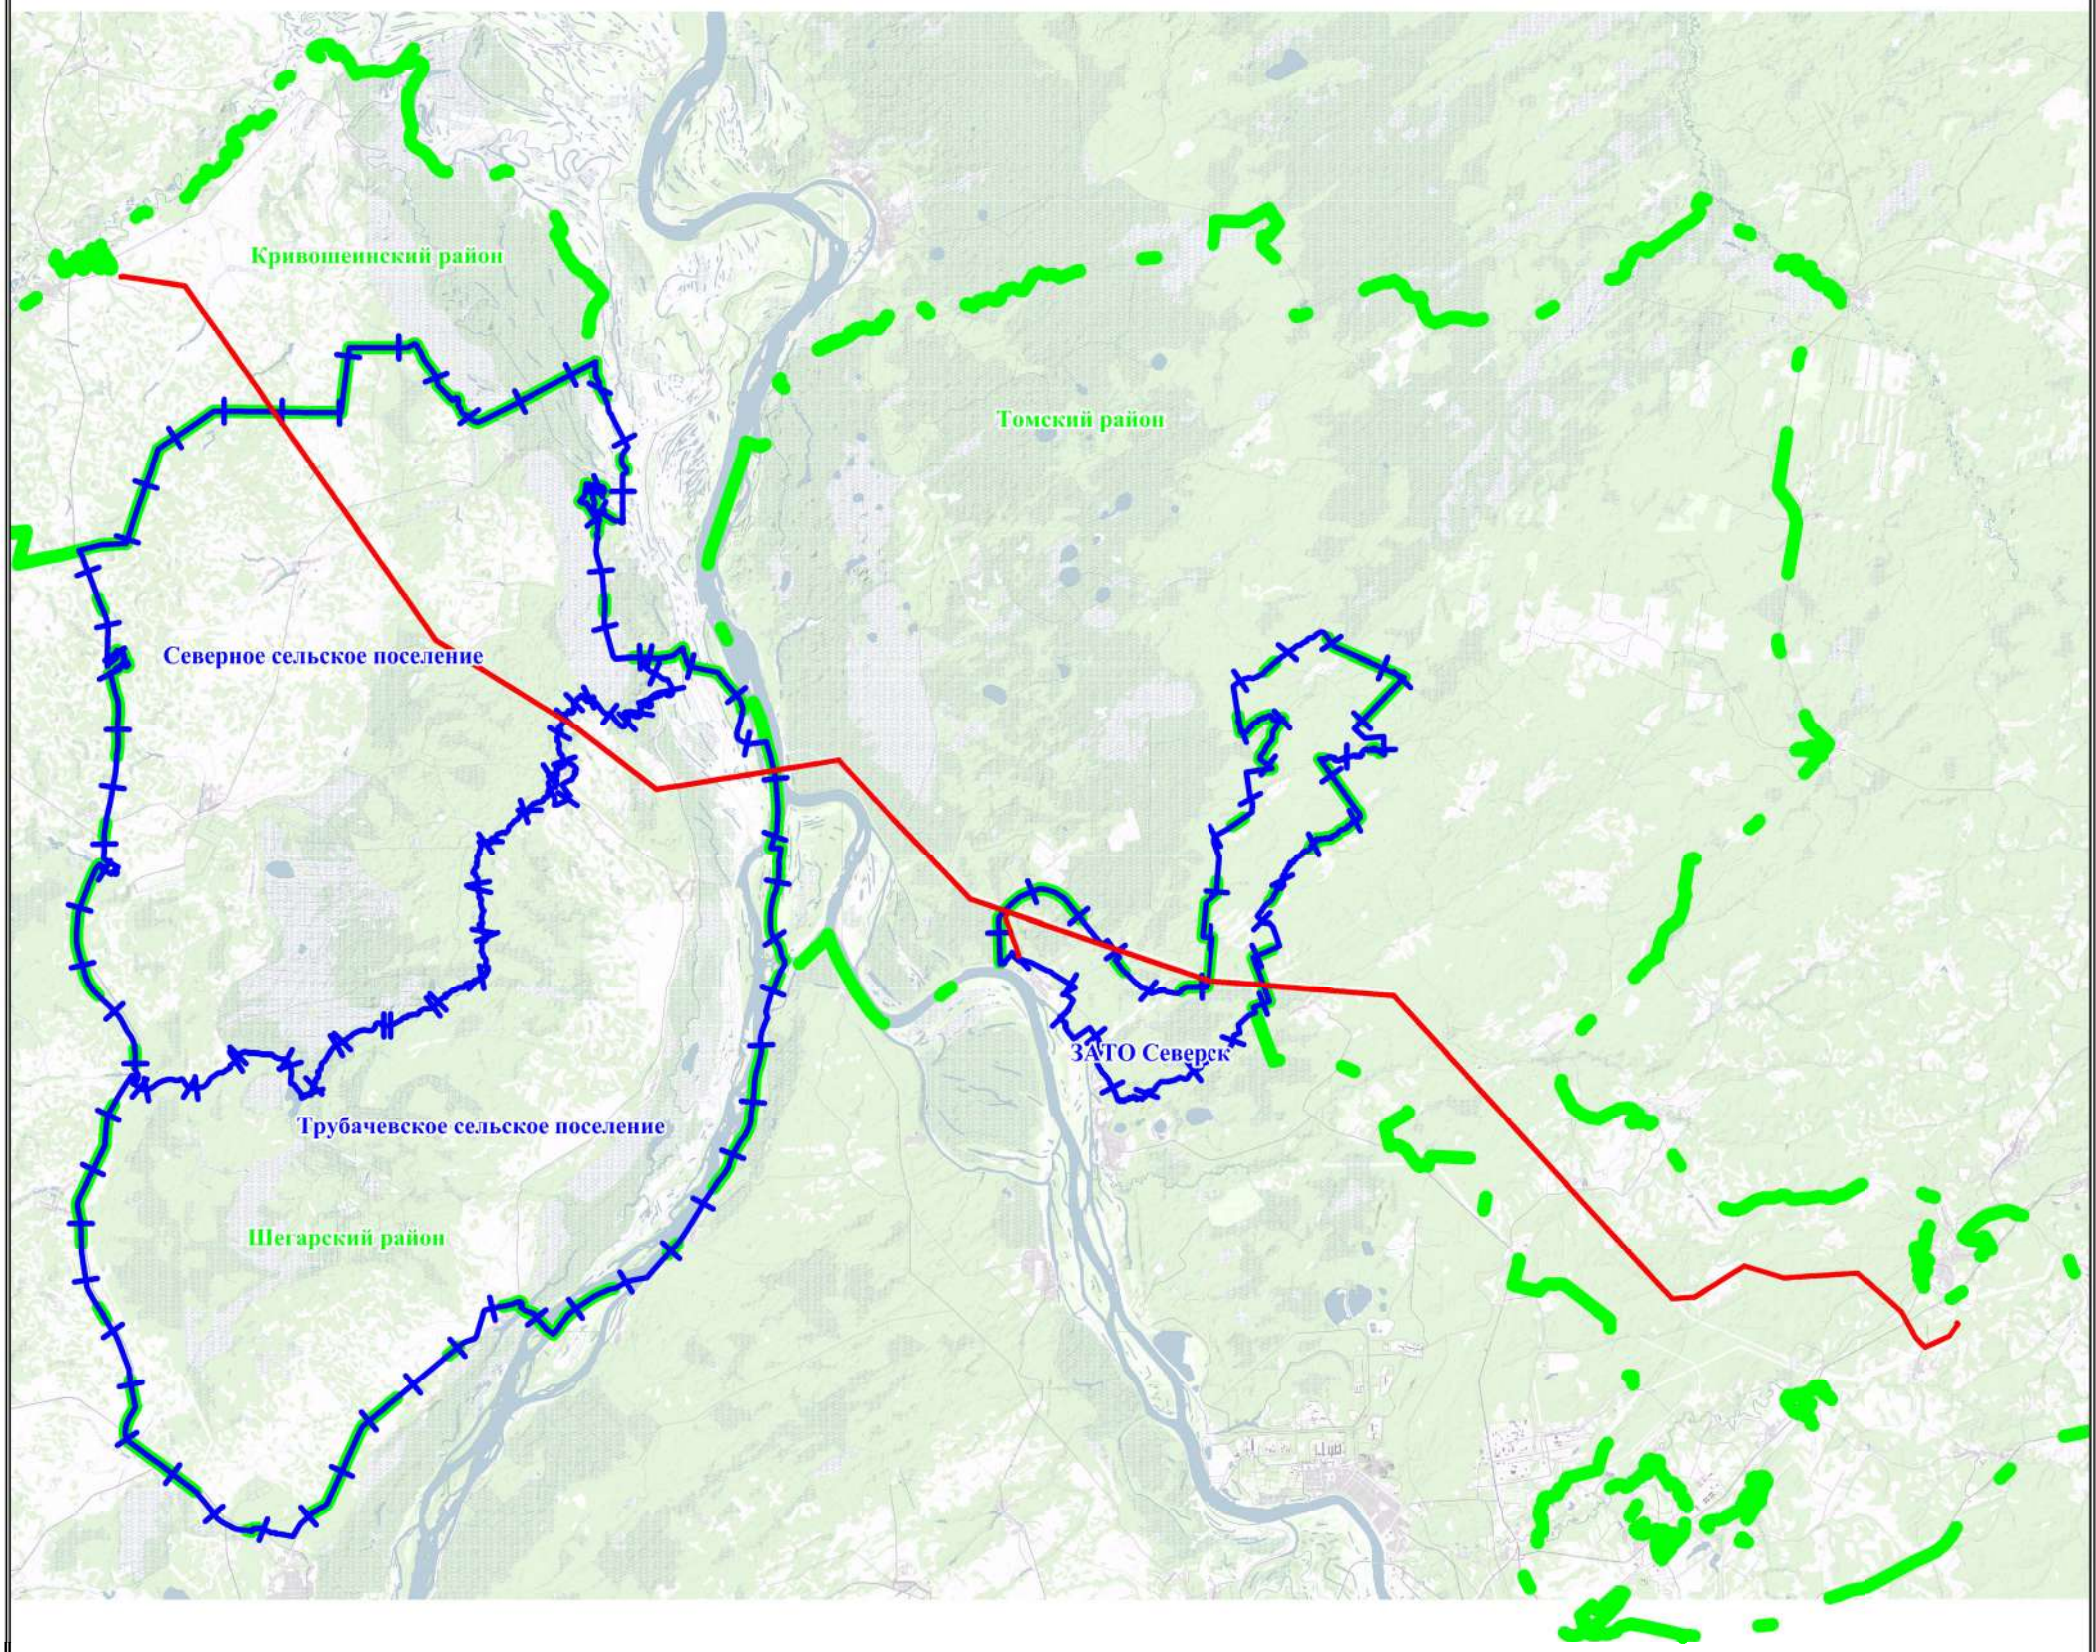

Масштаб: 1:25000

Используемые условные знаки и обозначения:

- обозначение границы публичного сервитута
- обозначение границы границы земельного участка
- обозначение границы кадастрового квартала
- обозначение линии электропередачи
- обозначение границы муниципального района
- обозначение границы муниципальных образований
- обозначение границы охранной зоны линии электропередачи

1 • - обозначение характерной точки границы публичного сервитута

23:17:0301000 - обозначение номера кадастрового квартала

23:17:0301000:971 - обозначение кадастрового номера земельного участка

Раздольненское сельское поселение - обозначение муниципального образования

Кущевский район - обозначение муниципального района

Краснодарский край - обозначение субъекта

Схема расположения границ публичного сервитута

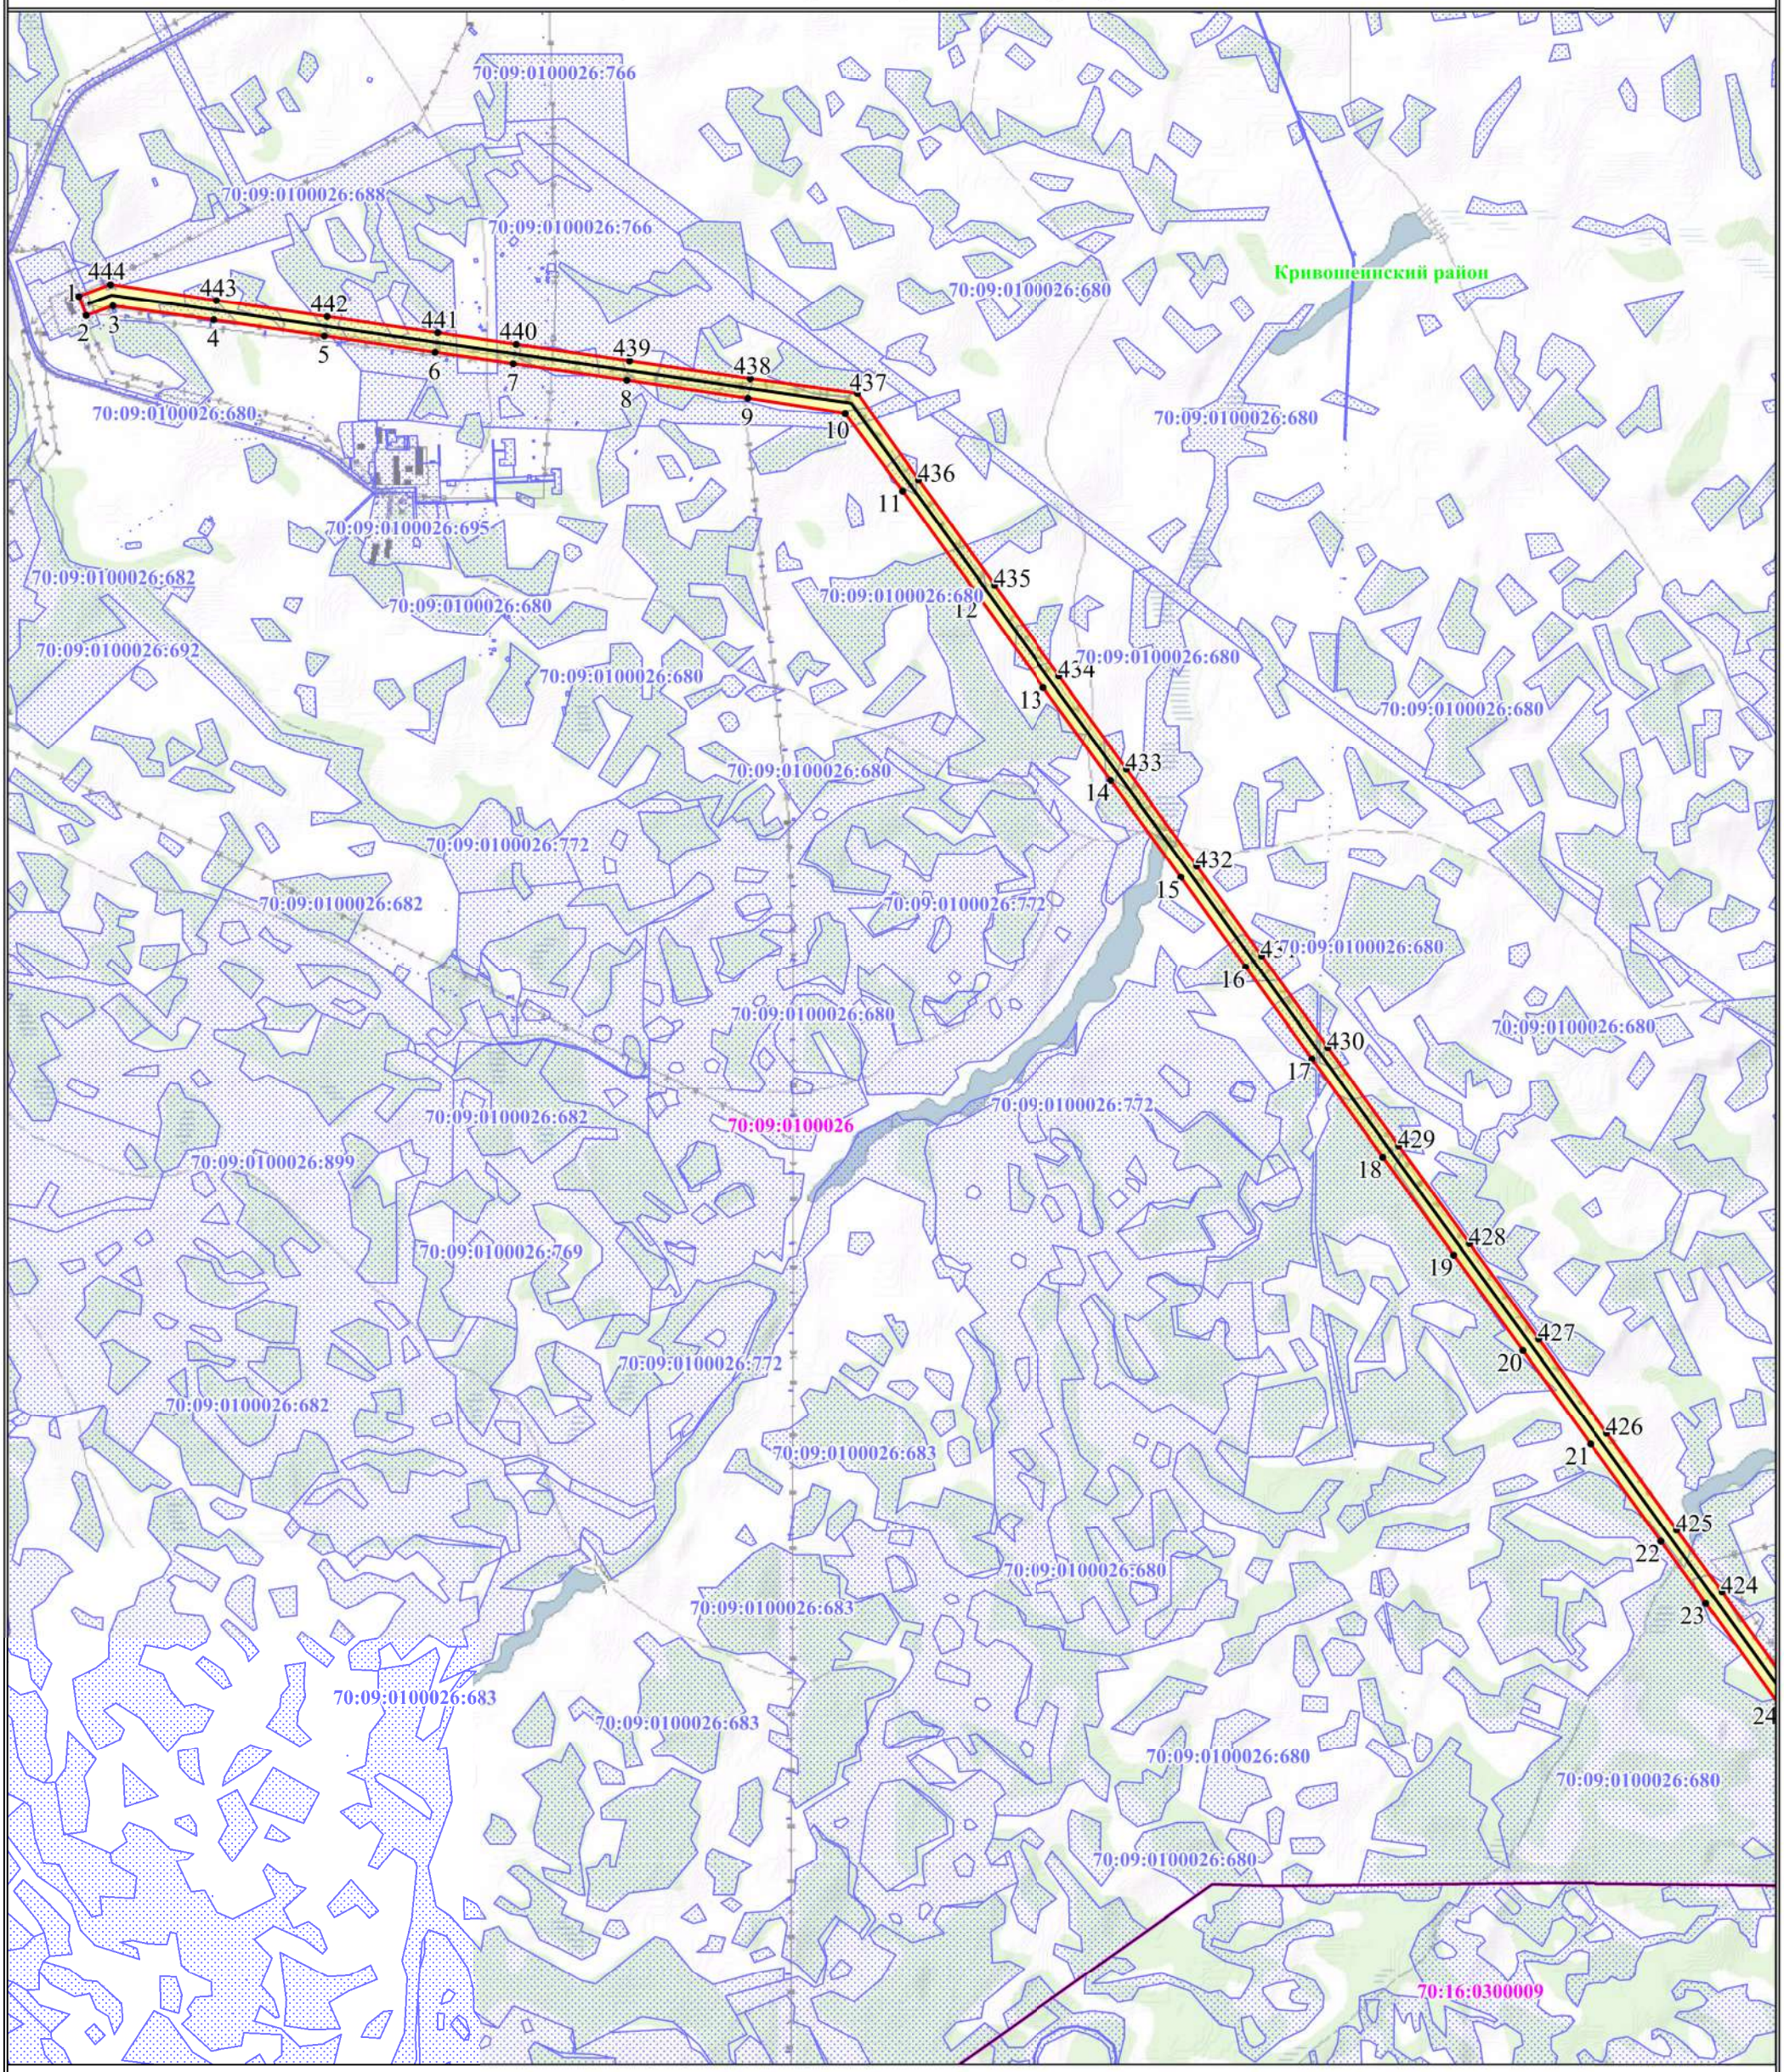

Масштаб: 1:25000

Используемые условные знаки и обозначения:

- обозначение границы **публичного сервитута**
- обозначение границы **границы земельного участка**
- обозначение границы кадастрового квартала
- обозначение линии электропередачи
- обозначение границы муниципального района
- обозначение границы муниципальных образований
- обозначение границы населенных пунктов
- обозначение границы охранной зоны линии электропередачи

1 • - обозначение характерной точки **границы** публичного сервитута

23:17:0301000 - обозначение номера кадастрового **квартала**

23:17:0301000:971 - обозначение кадастрового номера земельного участка

Раздольненское сельское поселение - обозначение муниципального **образования**

Кущевский район - обозначение муниципального **района**

Краснодарский край - обозначение субъекта

ст. Крыловская - обозначение населенного пункта

Схема расположения границ публичного сервитута

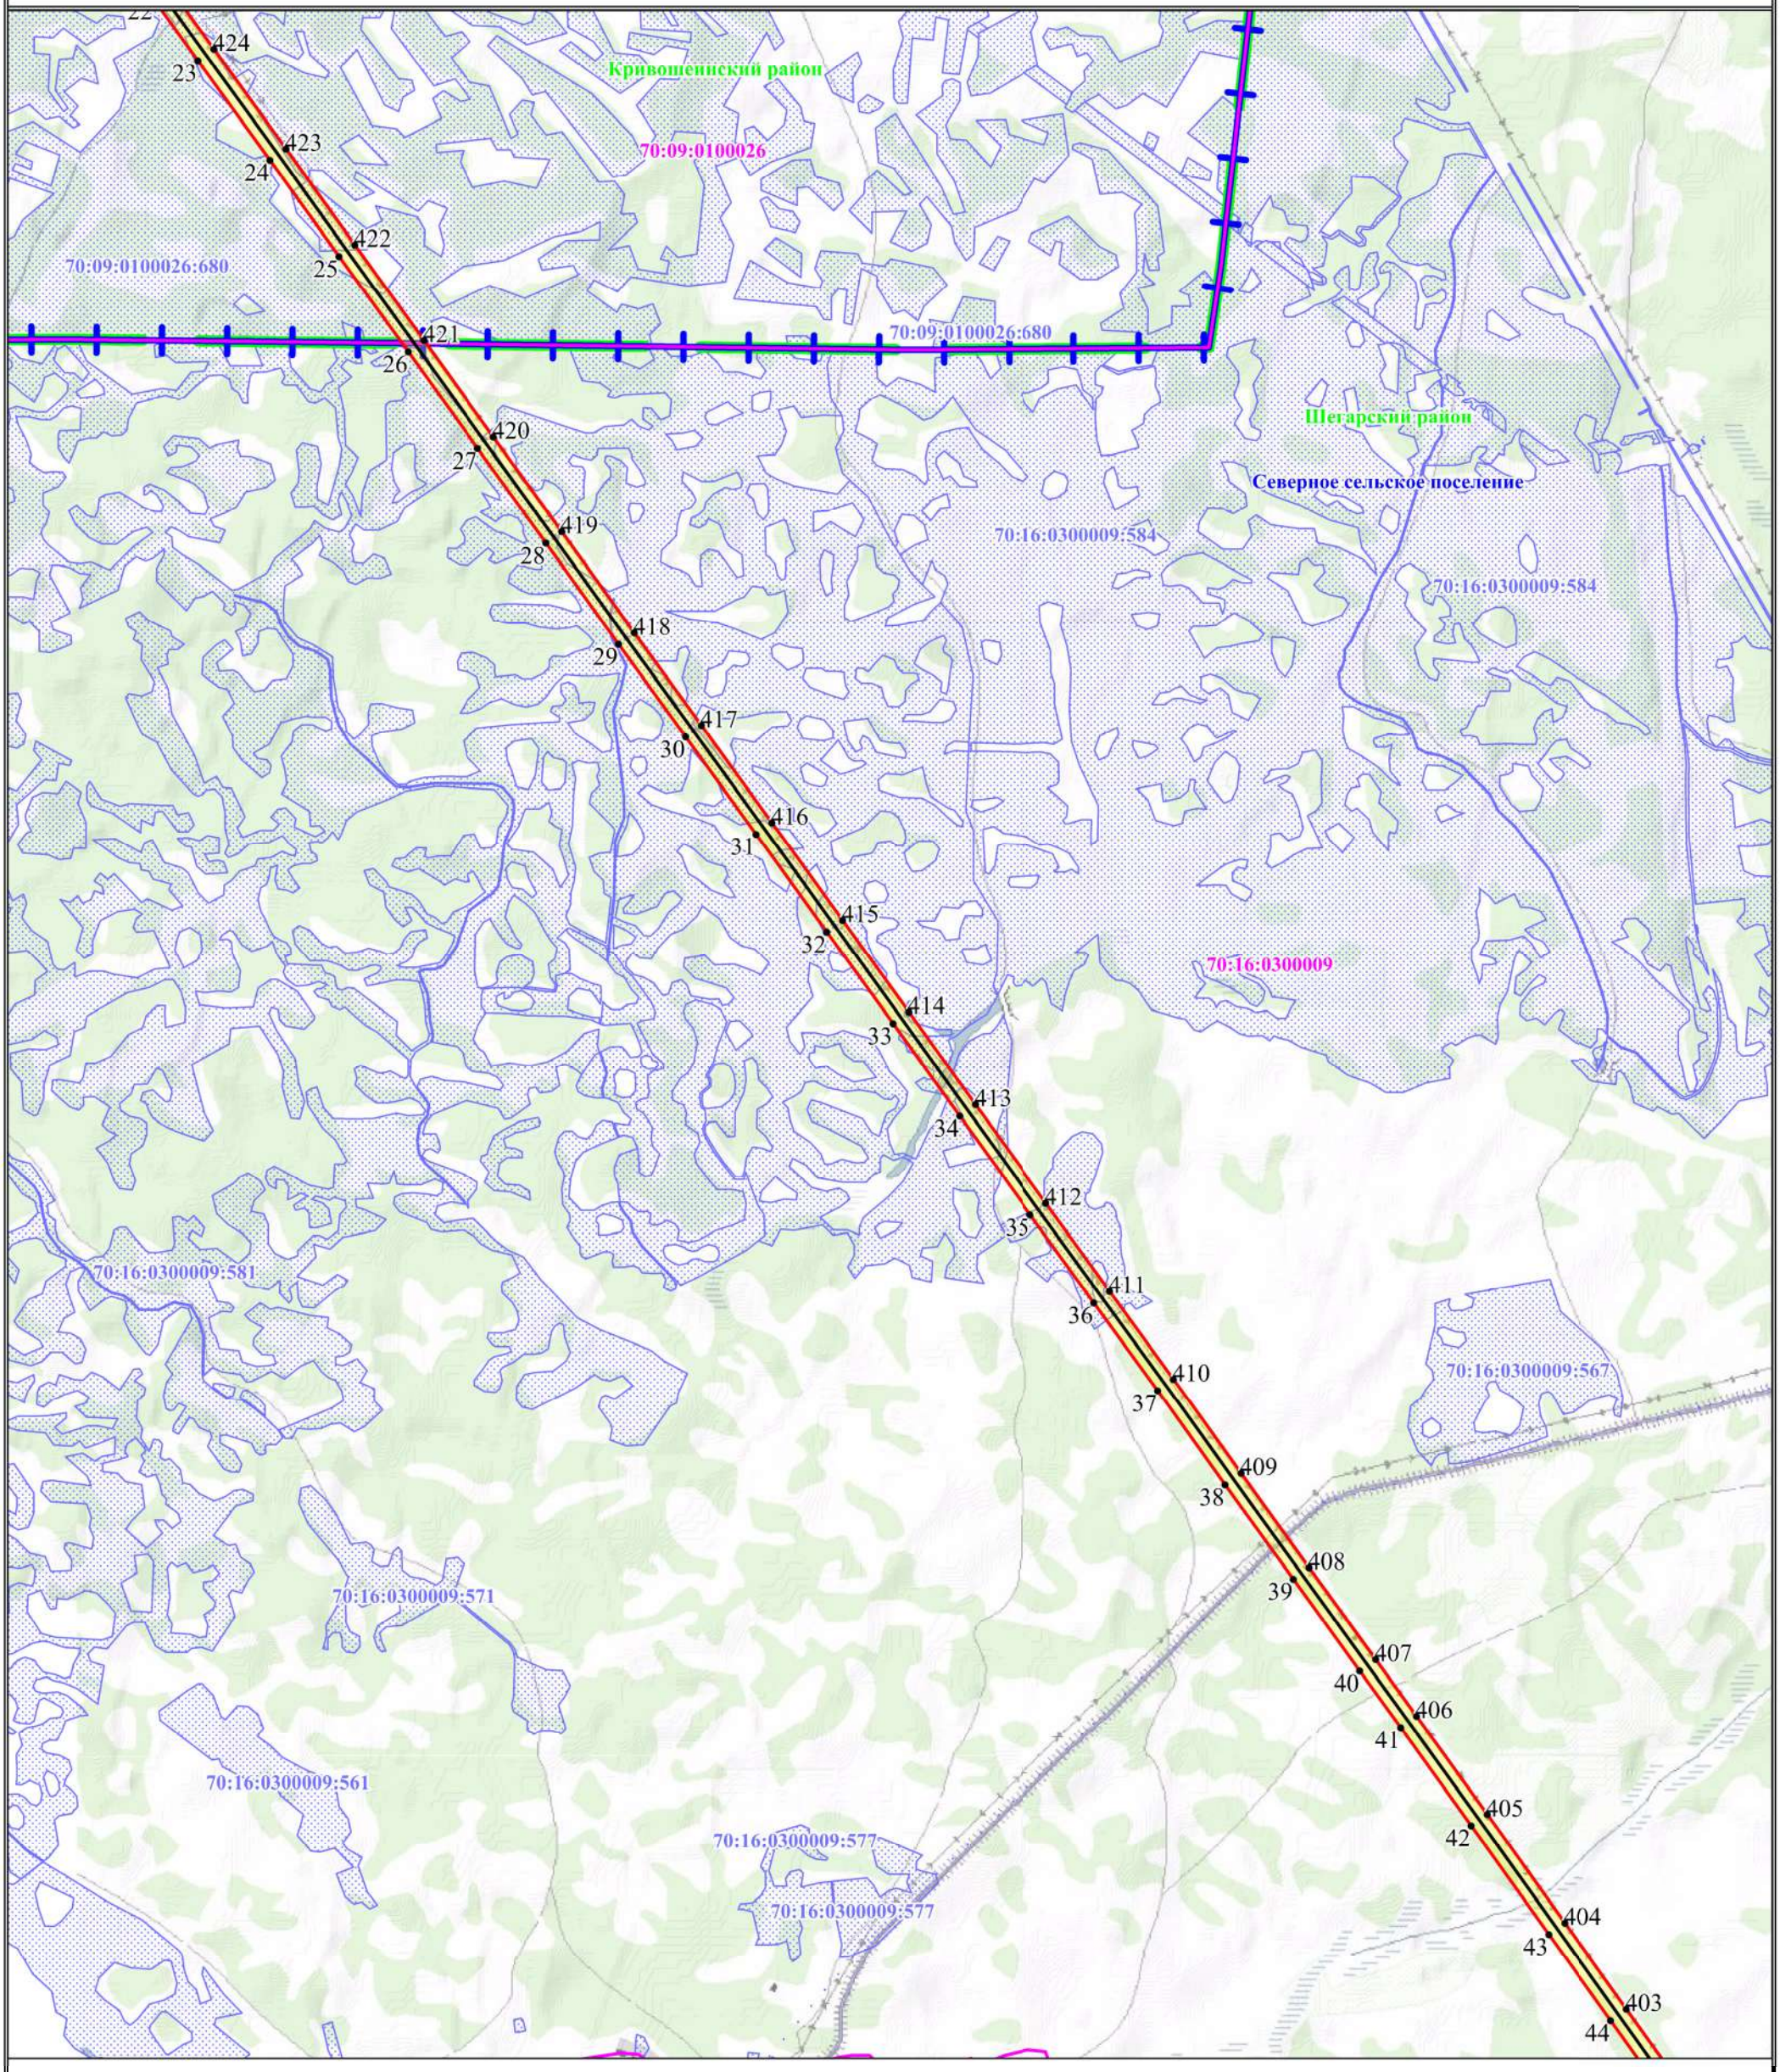

Масштаб: 1:25000

Используемые условные знаки и обозначения:

- обозначение границы публичного сервитута
- обозначение границы границы земельного участка
- обозначение границы кадастрового квартала
- обозначение линии электропередачи
- обозначение границы муниципального района
- обозначение границы муниципальных образований
- обозначение границы охранной зоны линии электропередачи

1 • - обозначение характерной точки границы публичного сервитута

23:17:0301000 - обозначение номера кадастрового квартала

23:17:0301000:971 - обозначение кадастрового номера земельного участка

Раздольненское сельское поселение - обозначение муниципального образования

Кущевский район - обозначение муниципального района

Краснодарский край - обозначение субъекта

Схема расположения границ публичного сервитута

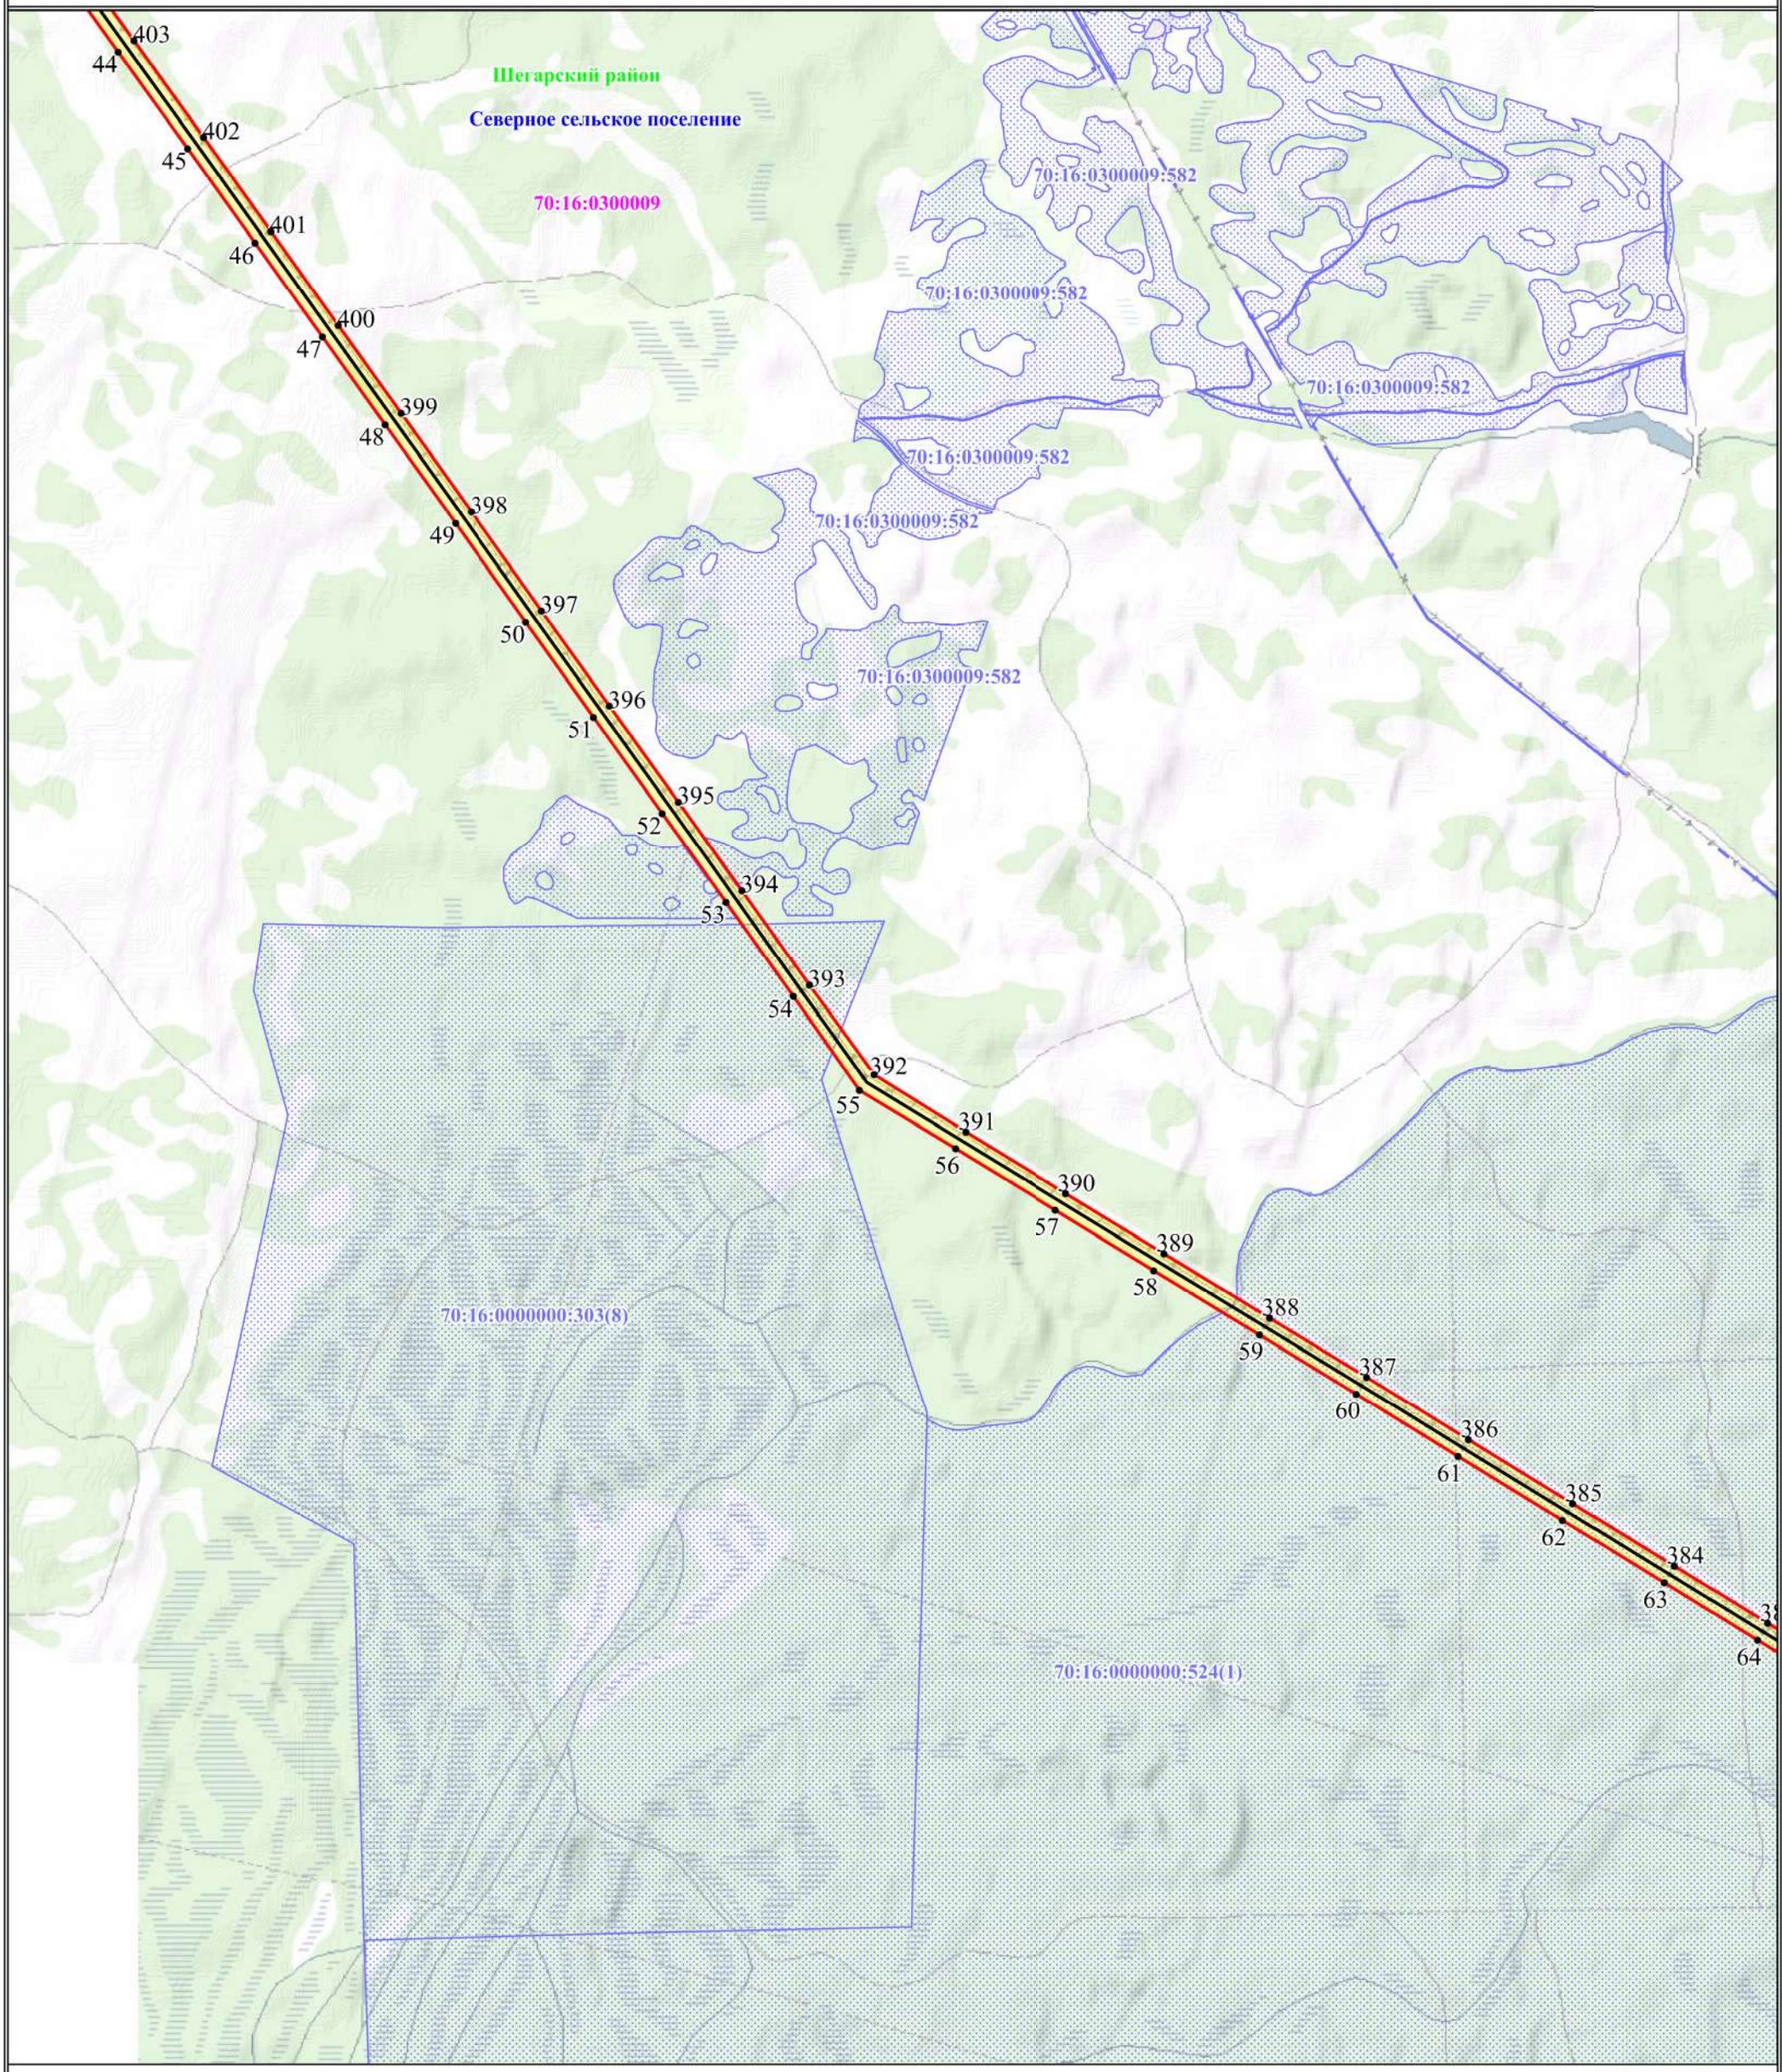

Масштаб: 1:25000

Используемые условные знаки и обозначения:

- обозначение границы **публичного сервитута**
- обозначение границы **границы земельного участка**
- обозначение границы кадастрового квартала
- обозначение линии электропередачи
- обозначение границы муниципального района
- обозначение границы муниципальных образований
- обозначение границы населенных пунктов
- обозначение границы охранной зоны линии электропередачи

1 • - обозначение характерной точки границы публичного сервитута

23:17:0301000 - обозначение номера кадастрового квартала

23:17:0301000:971 - обозначение кадастрового номера земельного участка

Раздольненское сельское поселение - обозначение муниципального образования

Кущевский район - обозначение муниципального района

Краснодарский край - обозначение субъекта

ст. Крыловская - обозначение населенного пункта

Схема расположения границ публичного сервитута

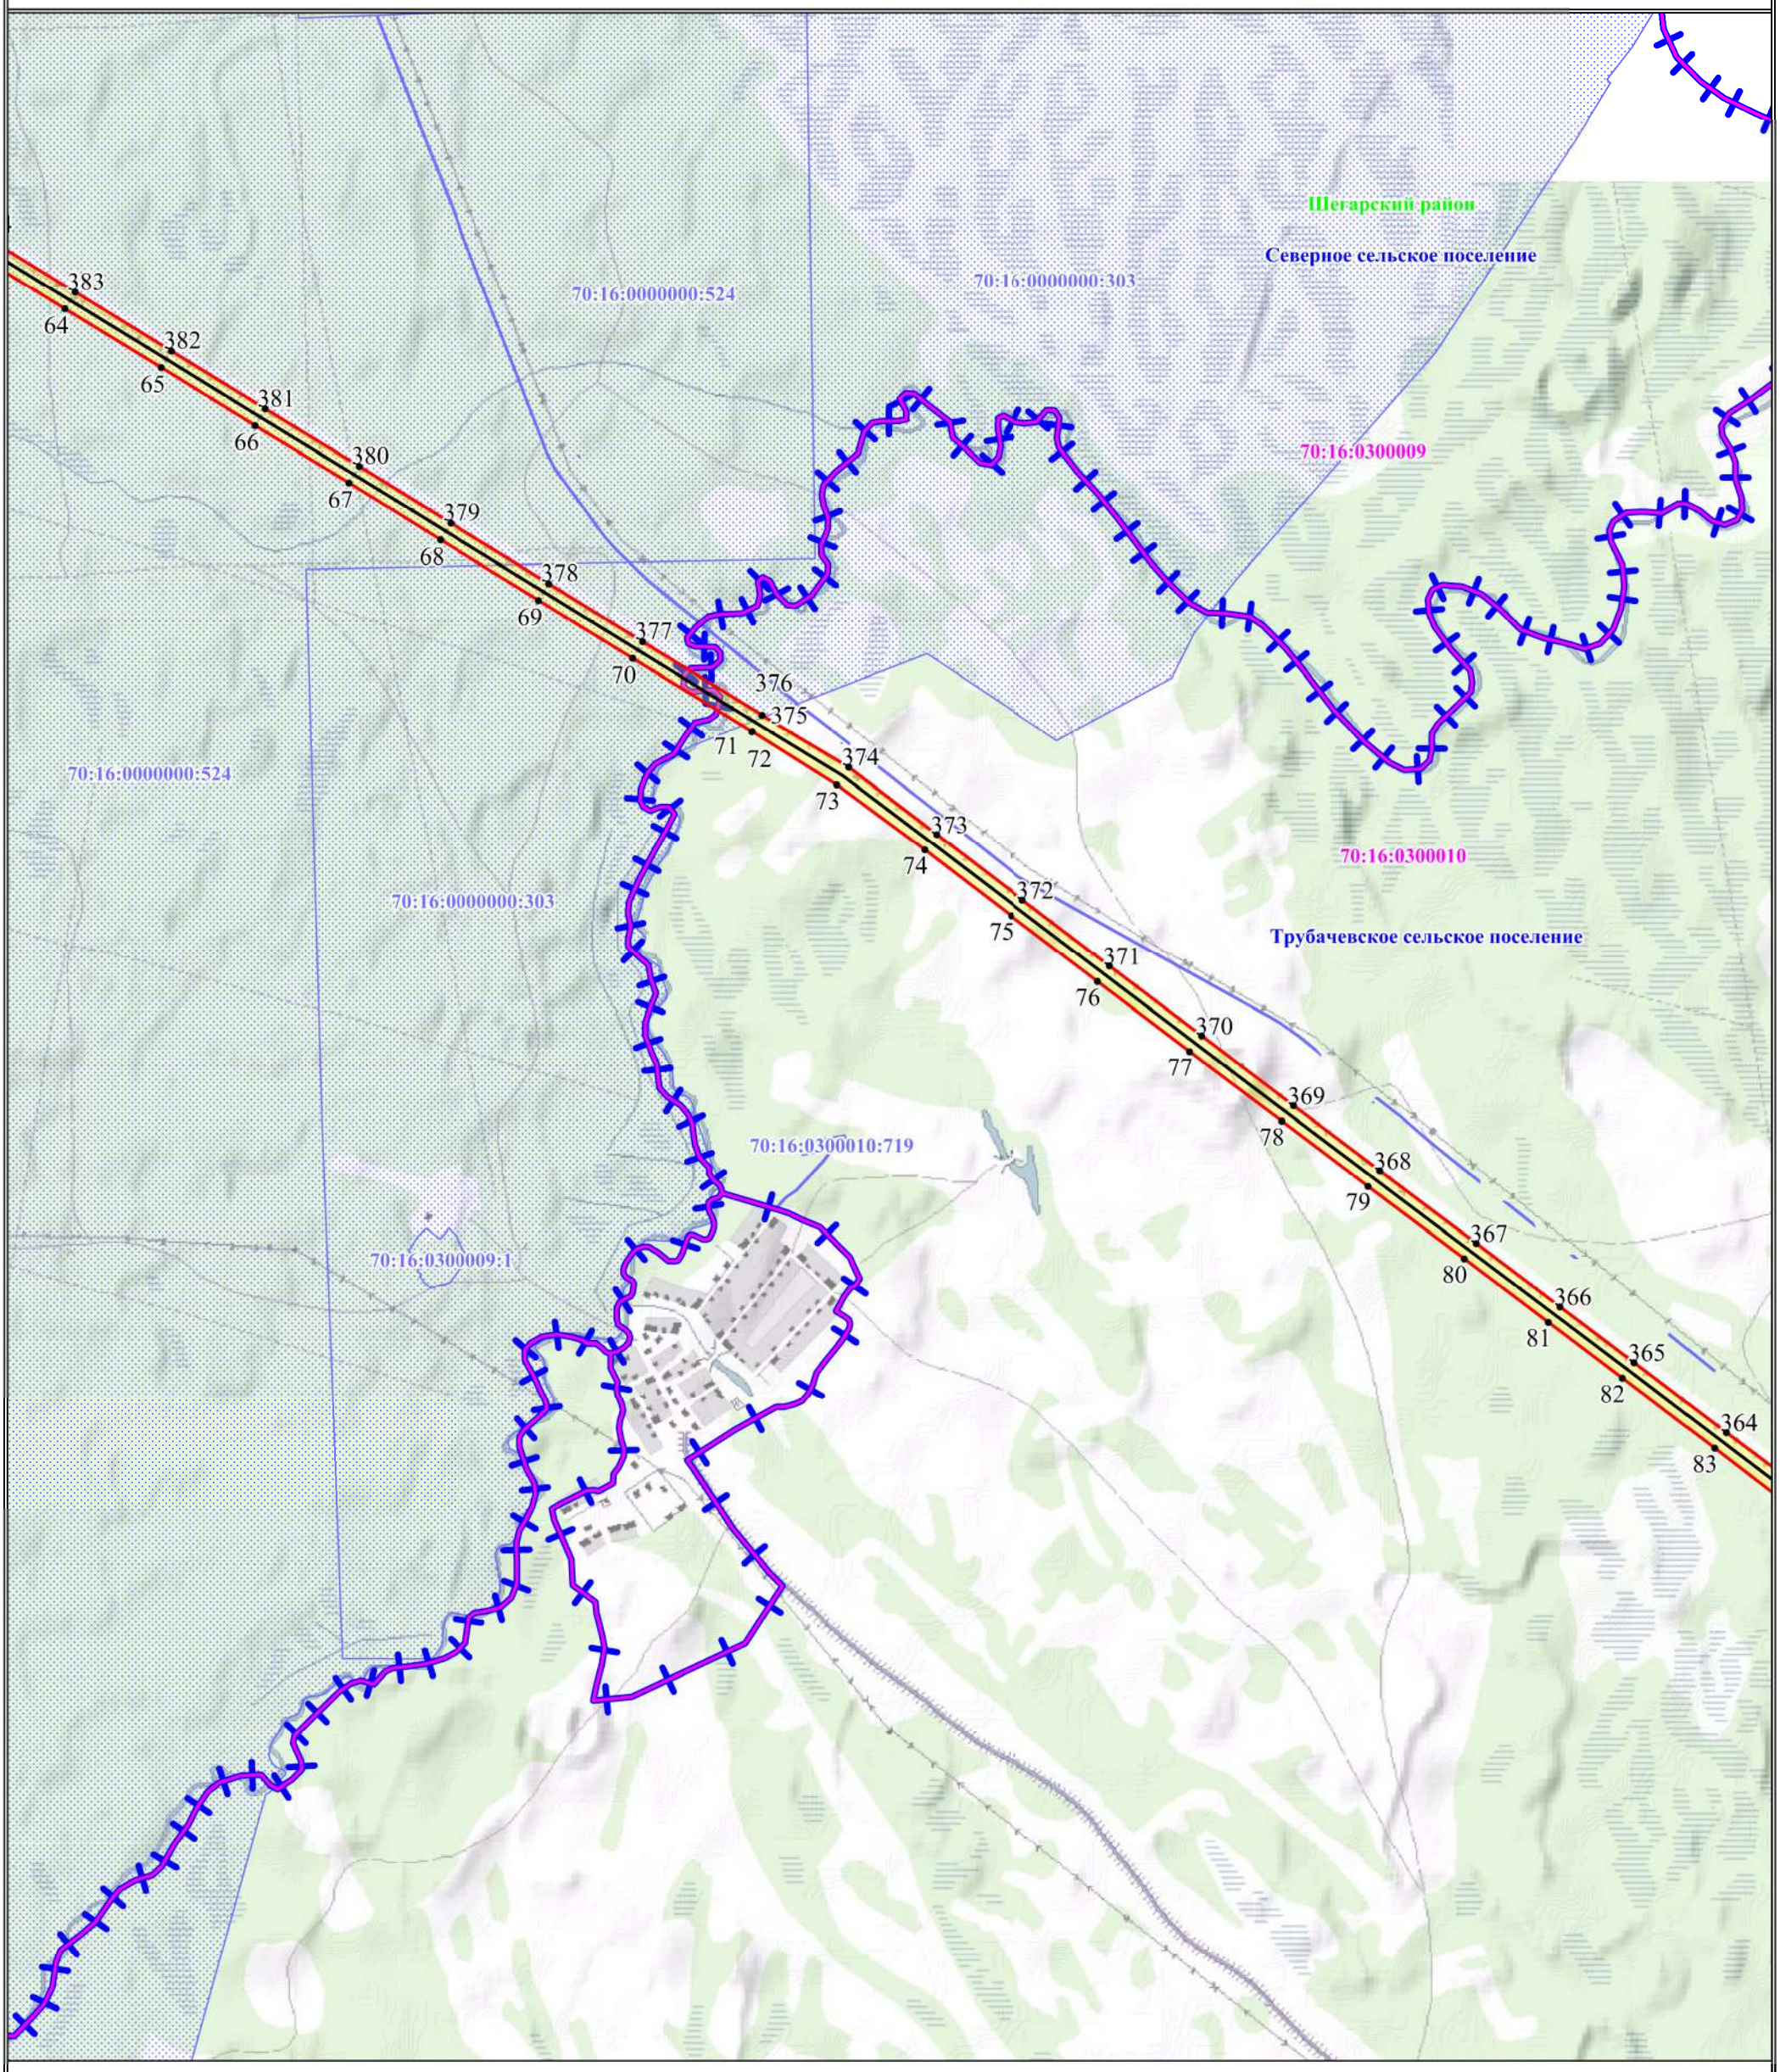

Масштаб: 1:25000

Используемые условные знаки и обозначения:

- обозначение границы публичного сервитута
- обозначение границы границы земельного участка
- обозначение границы кадастрового квартала
- обозначение линии электропередачи
- обозначение границы муниципального района
- обозначение границы муниципальных образований
- обозначение границы охранной зоны линии электропередачи

1 • - обозначение характерной точки границы публичного сервитута

23:17:0301000 - обозначение номера кадастрового квартала

23:17:0301000:971 - обозначение кадастрового номера земельного участка

Раздольненское сельское поселение - обозначение муниципального образования

Кущевский район - обозначение муниципального района

Краснодарский край - обозначение субъекта

Схема расположения границ публичного сервитута

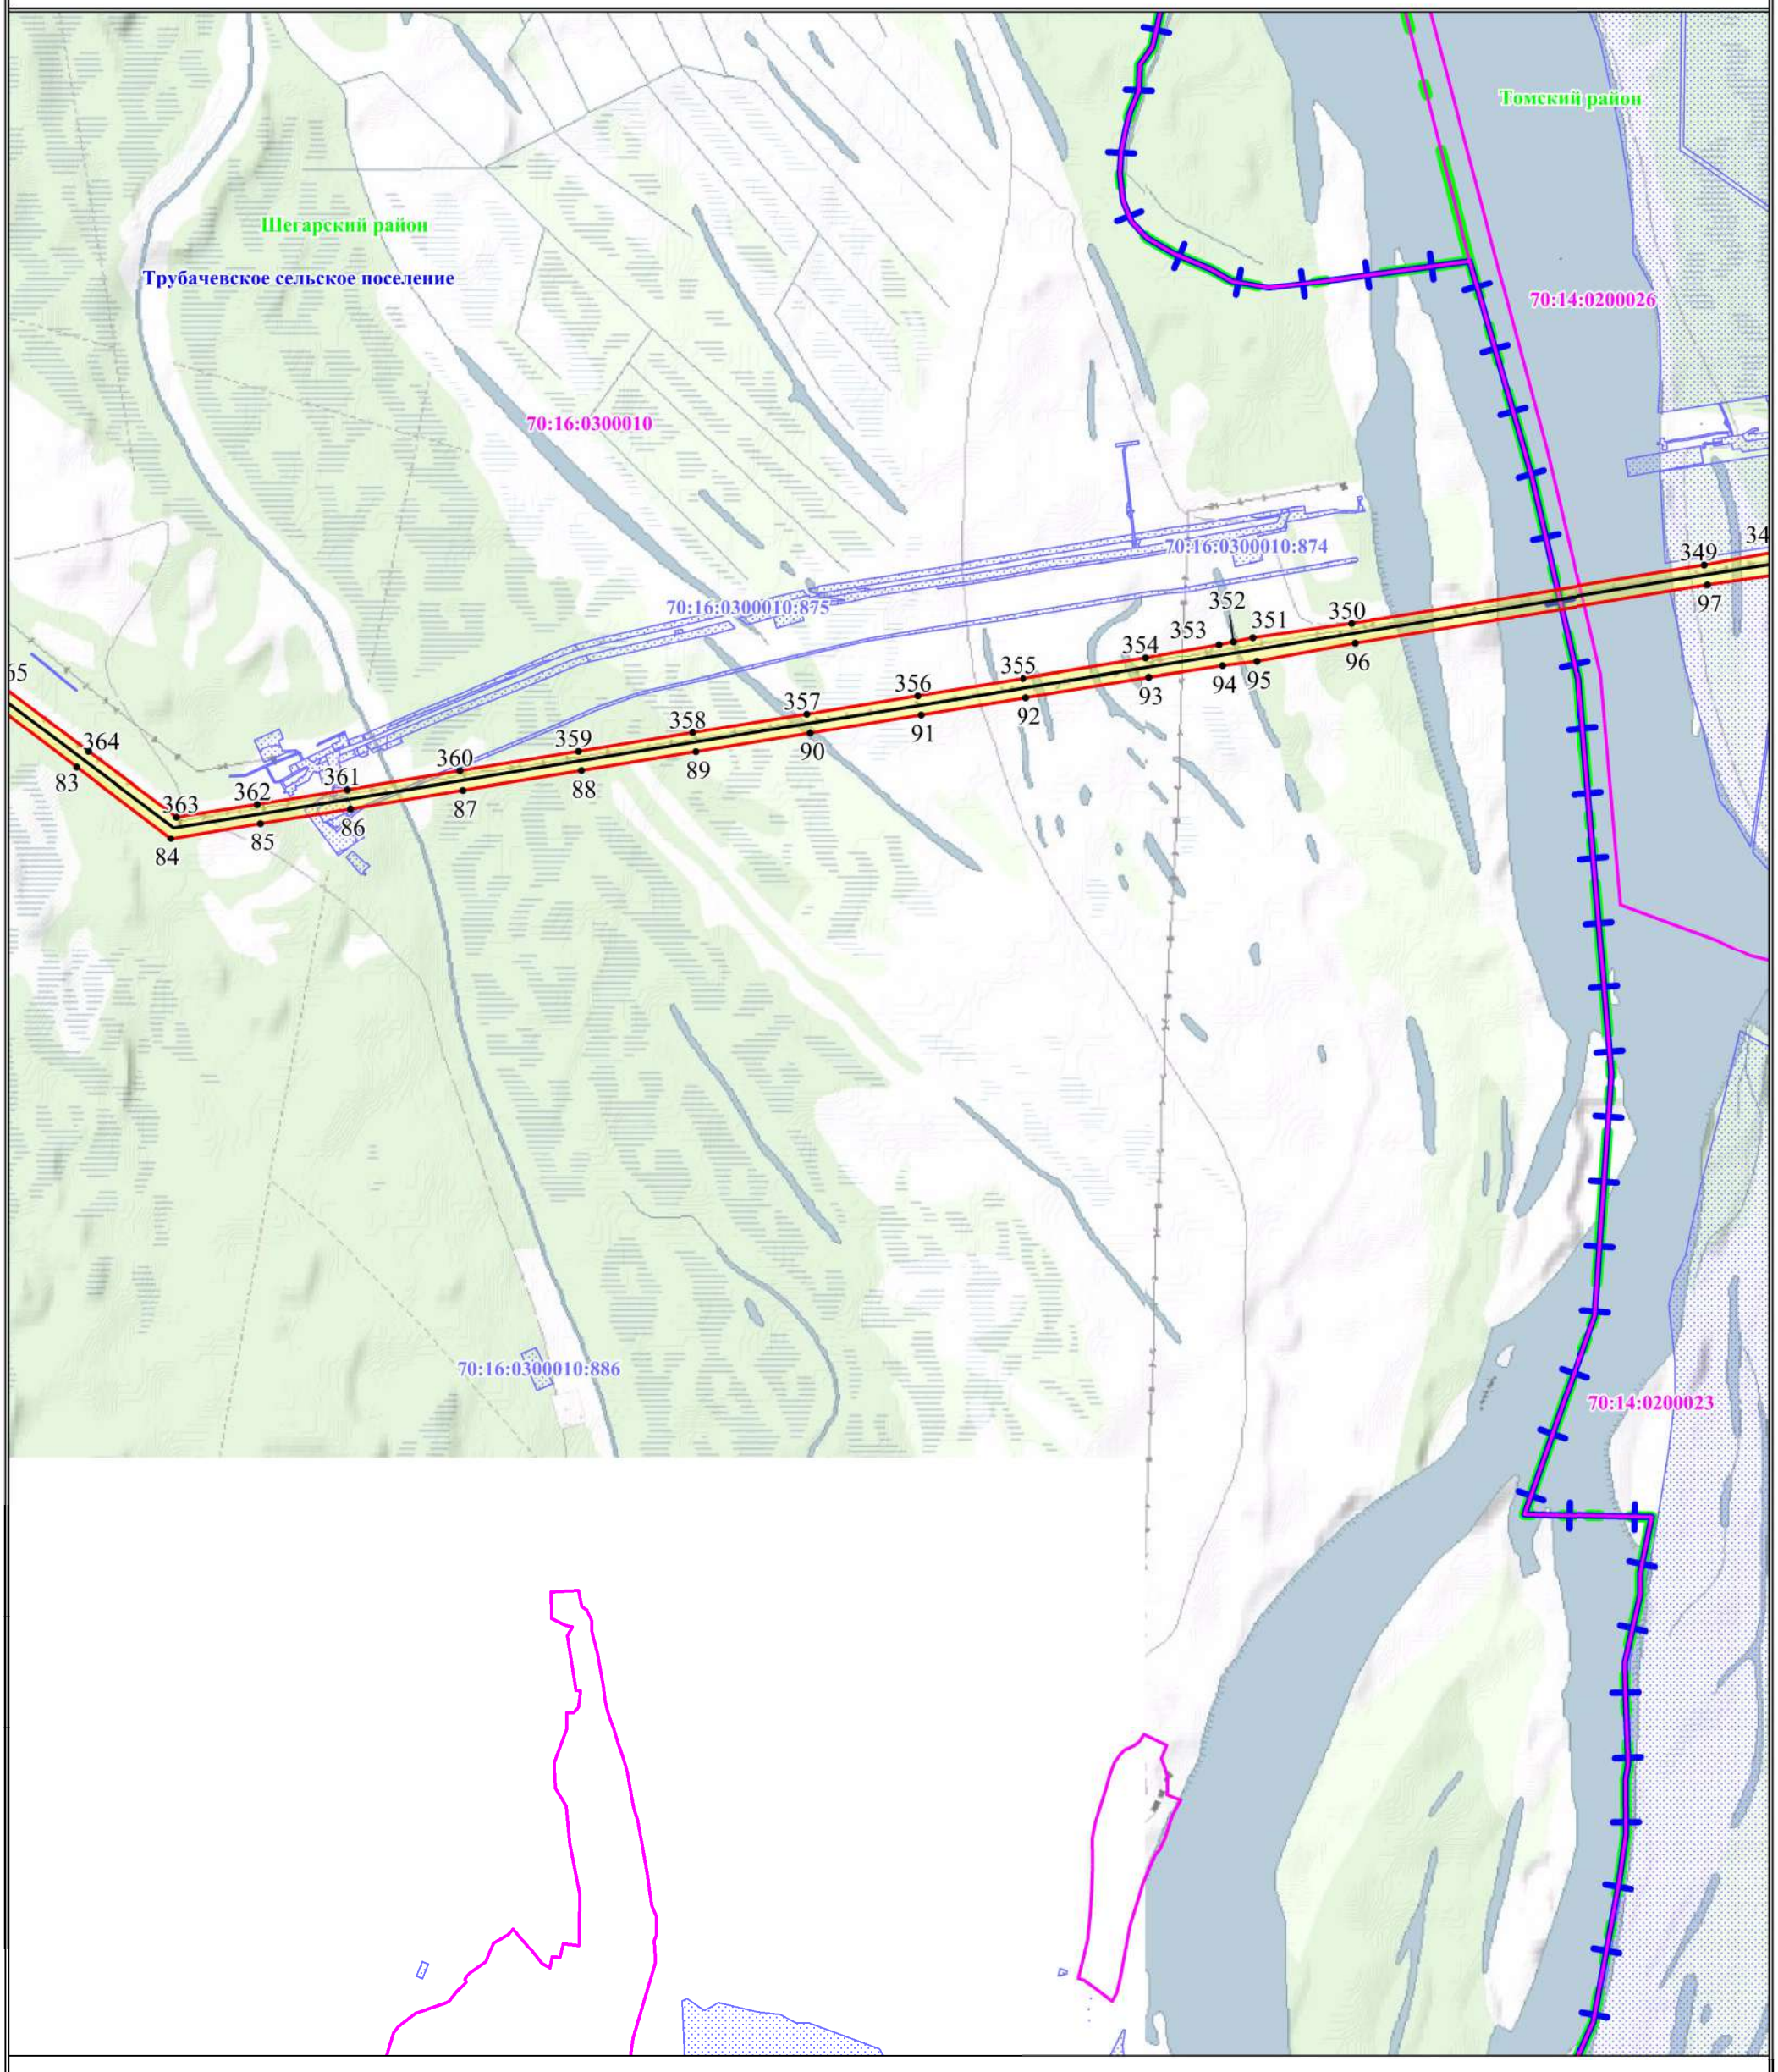

Масштаб: 1:25000

Используемые условные знаки и обозначения:

- обозначение границы публичного сервитута
- обозначение границы границы земельного участка
- обозначение границы кадастрового квартала
- обозначение линии электропередачи
- обозначение границы муниципального района
- обозначение границы муниципальных образований
- обозначение границы населенных пунктов
- обозначение границы охранной зоны линии электропередачи

1 • - обозначение характерной точки границы публичного сервитута

23:17:0301000 - обозначение номера кадастрового квартала

23:17:0301000:971 - обозначение кадастрового номера земельного участка

Раздольненское сельское поселение - обозначение муниципального образования

Кущевский район - обозначение муниципального района

Краснодарский край - обозначение субъекта

ст. Крыловская - обозначение населенного пункта

Схема расположения границ публичного сервитута

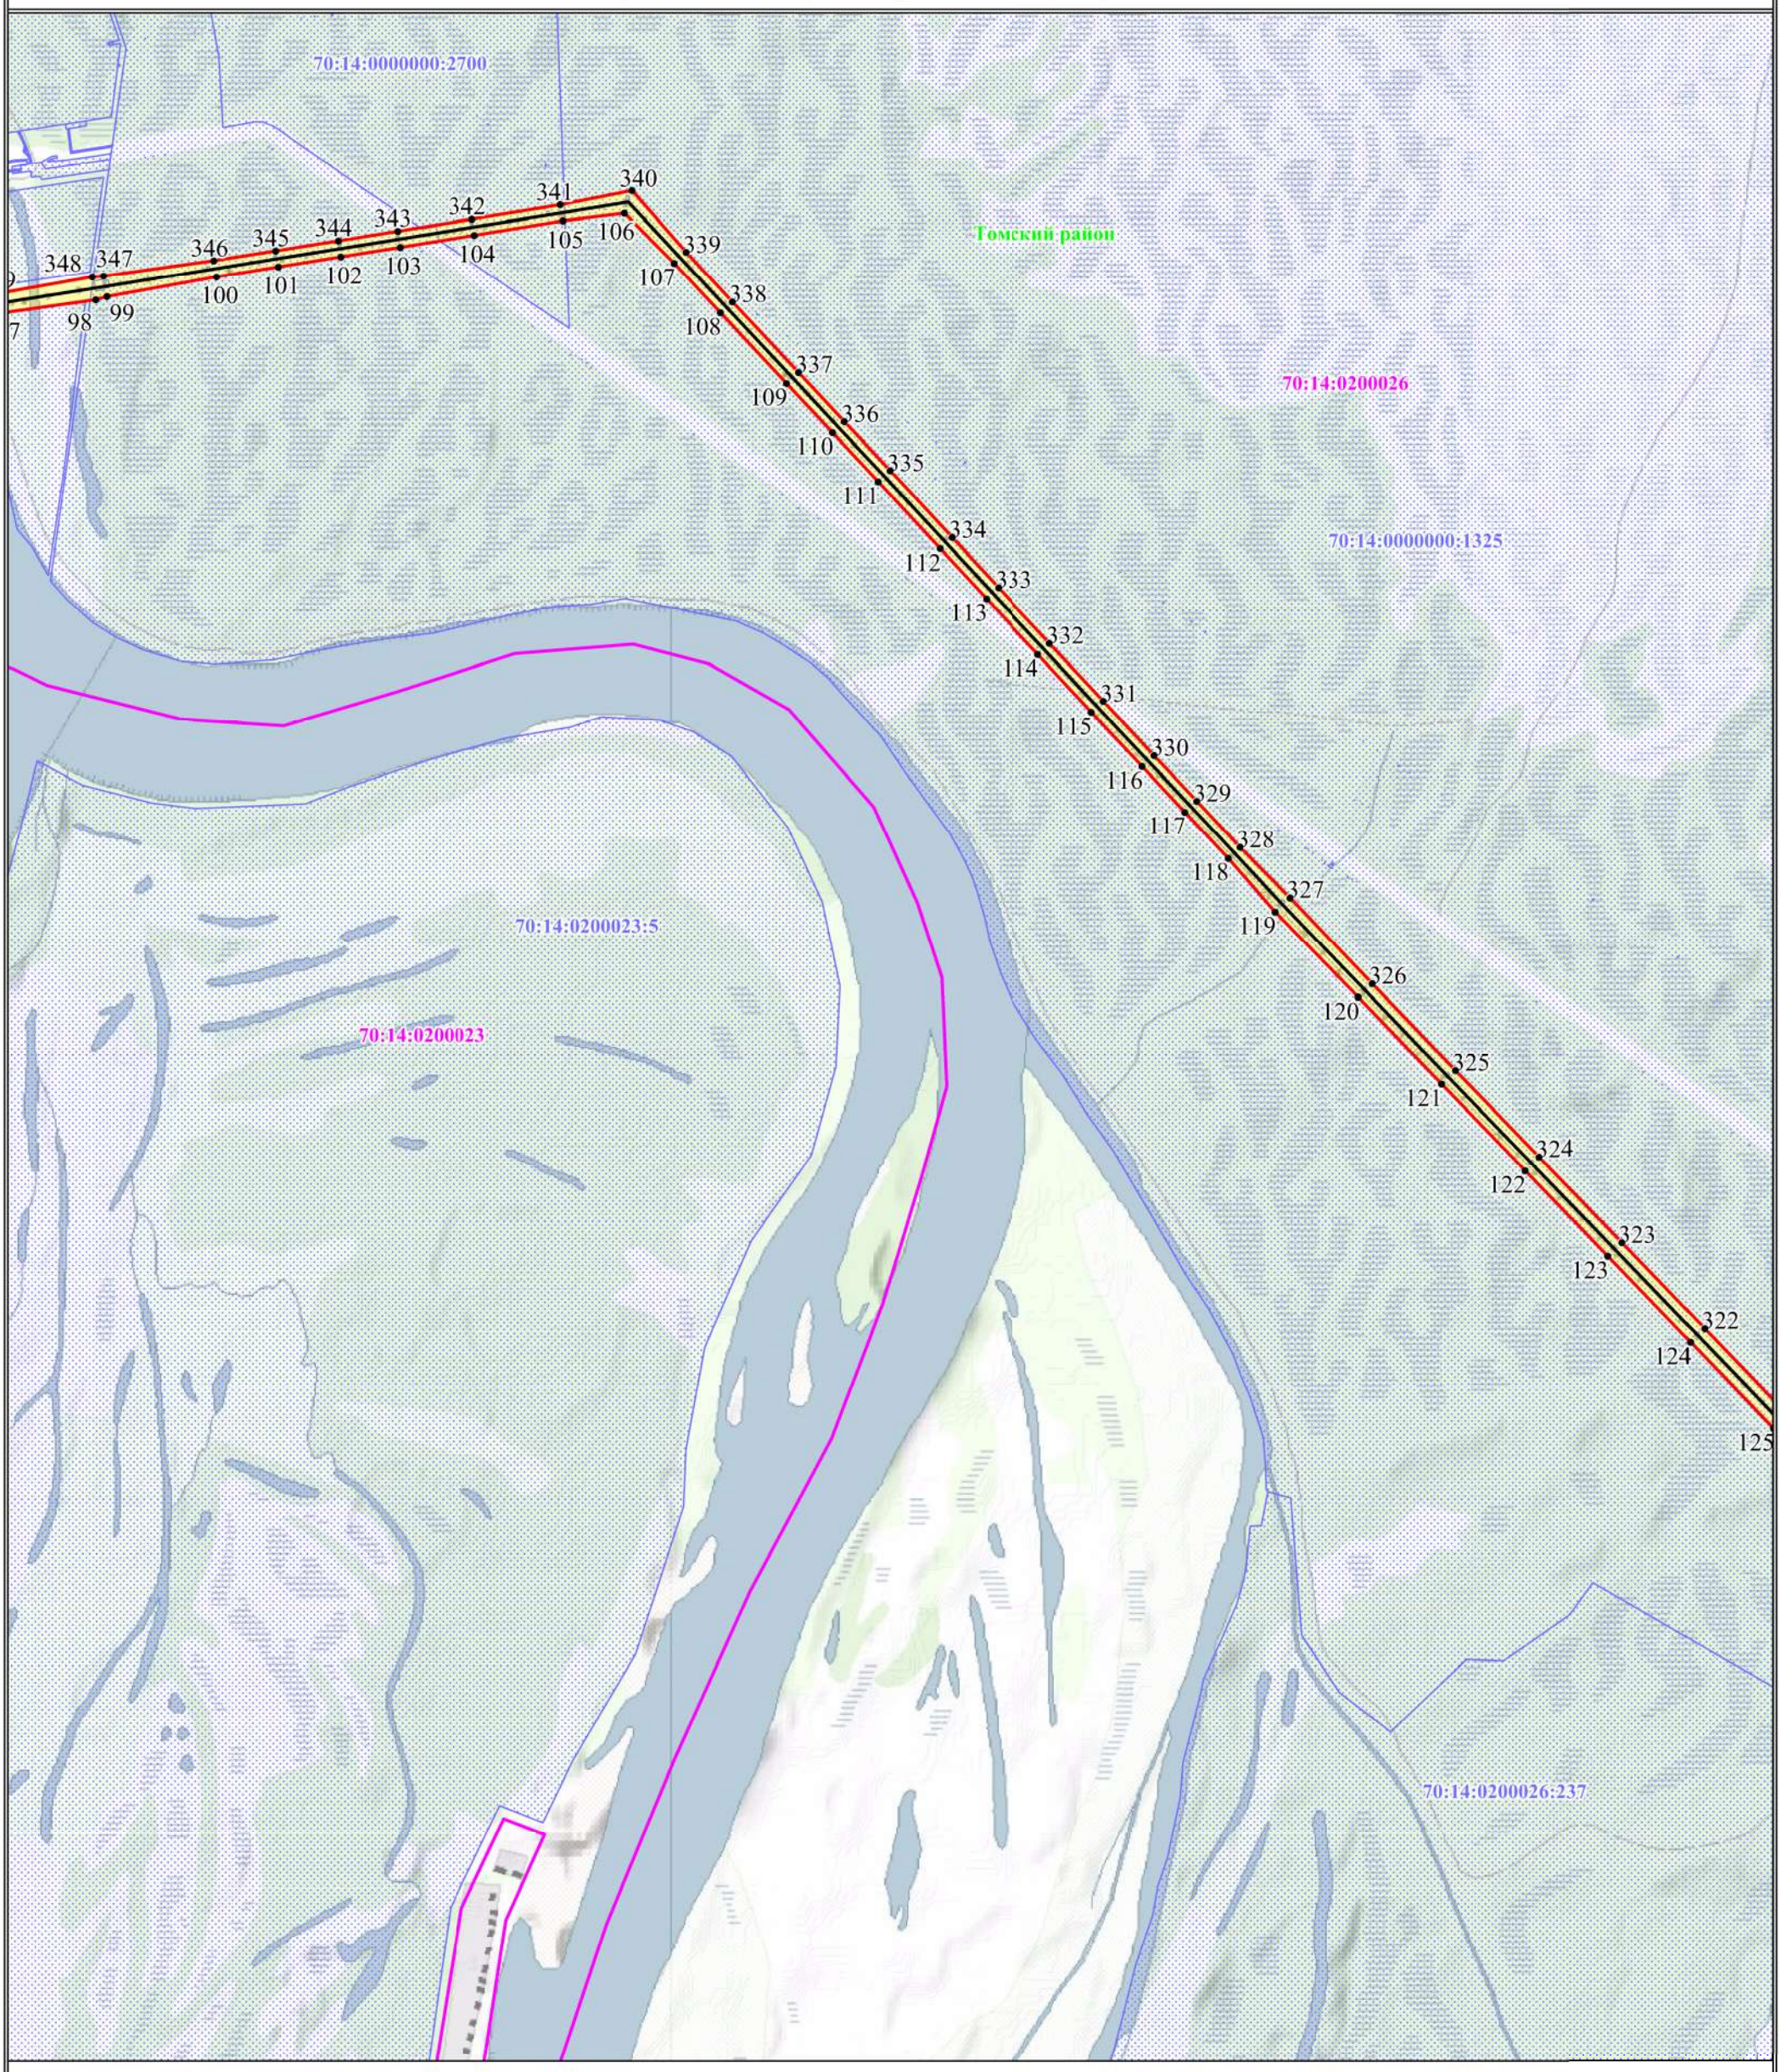

Масштаб: 1:25000

Используемые условные знаки и обозначения:

- обозначение границы публичного сервитута
- обозначение границы границы земельного участка
- обозначение границы кадастрового квартала
- обозначение линии электропередачи
- обозначение границы муниципального района
- обозначение границы муниципальных образований
- обозначение границы охранной зоны линии электропередачи

1 • - обозначение характерной точки границы публичного сервитута

23:17:0301000 - обозначение номера кадастрового квартала

23:17:0301000:971 - обозначение кадастрового номера земельного участка

Раздольненское сельское поселение - обозначение муниципального образования

Кущевский район - обозначение муниципального района

Краснодарский край - обозначение субъекта

Схема расположения границ публичного сервитута

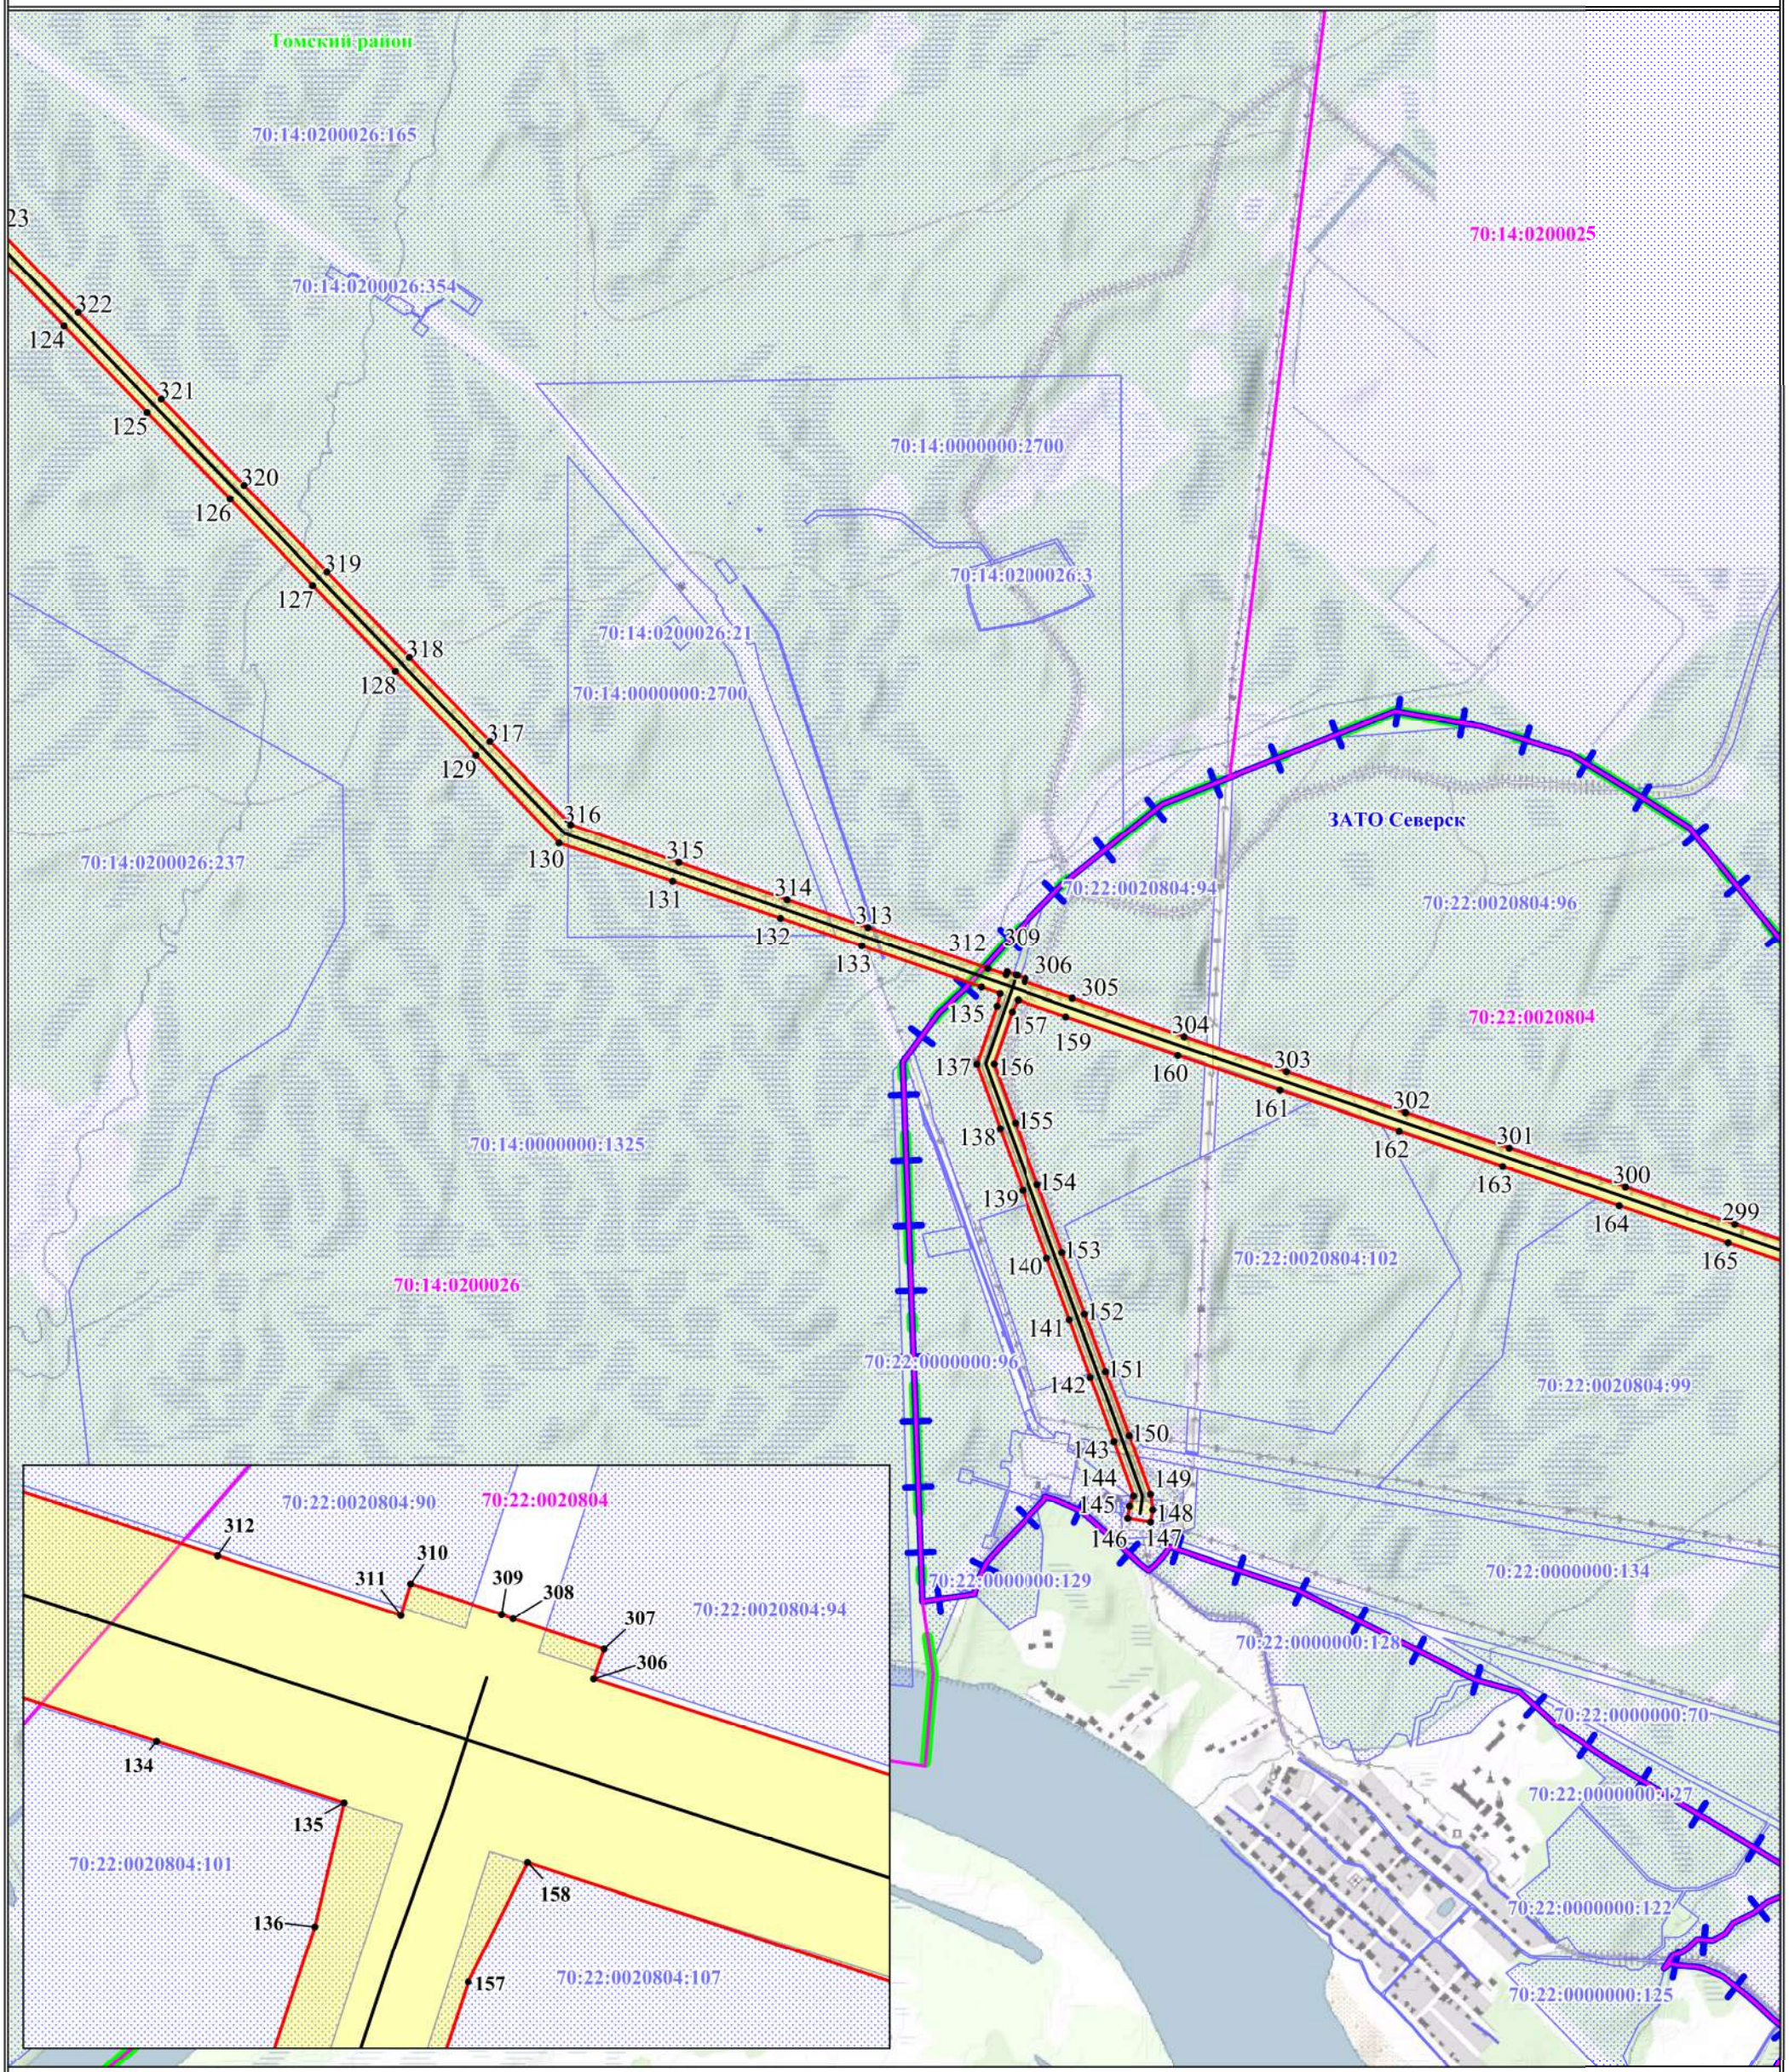

Используемые условные знаки и обозначения:

- обозначение границы публичного сервитута
- обозначение границы границы земельного участка
- обозначение границы кадастрового квартала
- обозначение линии электропередачи
- обозначение границы муниципального района
- обозначение границы муниципальных образований
- обозначение границы населенных пунктов
- обозначение границы охранной зоны линии электропередачи

1 • - обозначение характерной точки границы публичного сервитута

23:17:0301000 - обозначение номера кадастрового квартала

23:17:0301000:971 - обозначение кадастрового номера земельного участка

Раздольненское сельское поселение - обозначение муниципального образования

Кущевский район - обозначение муниципального района

Краснодарский край - обозначение субъекта

ст. Крыловская - обозначение населенного пункта

Масштаб: 1:25000

Схема расположения границ публичного сервитута

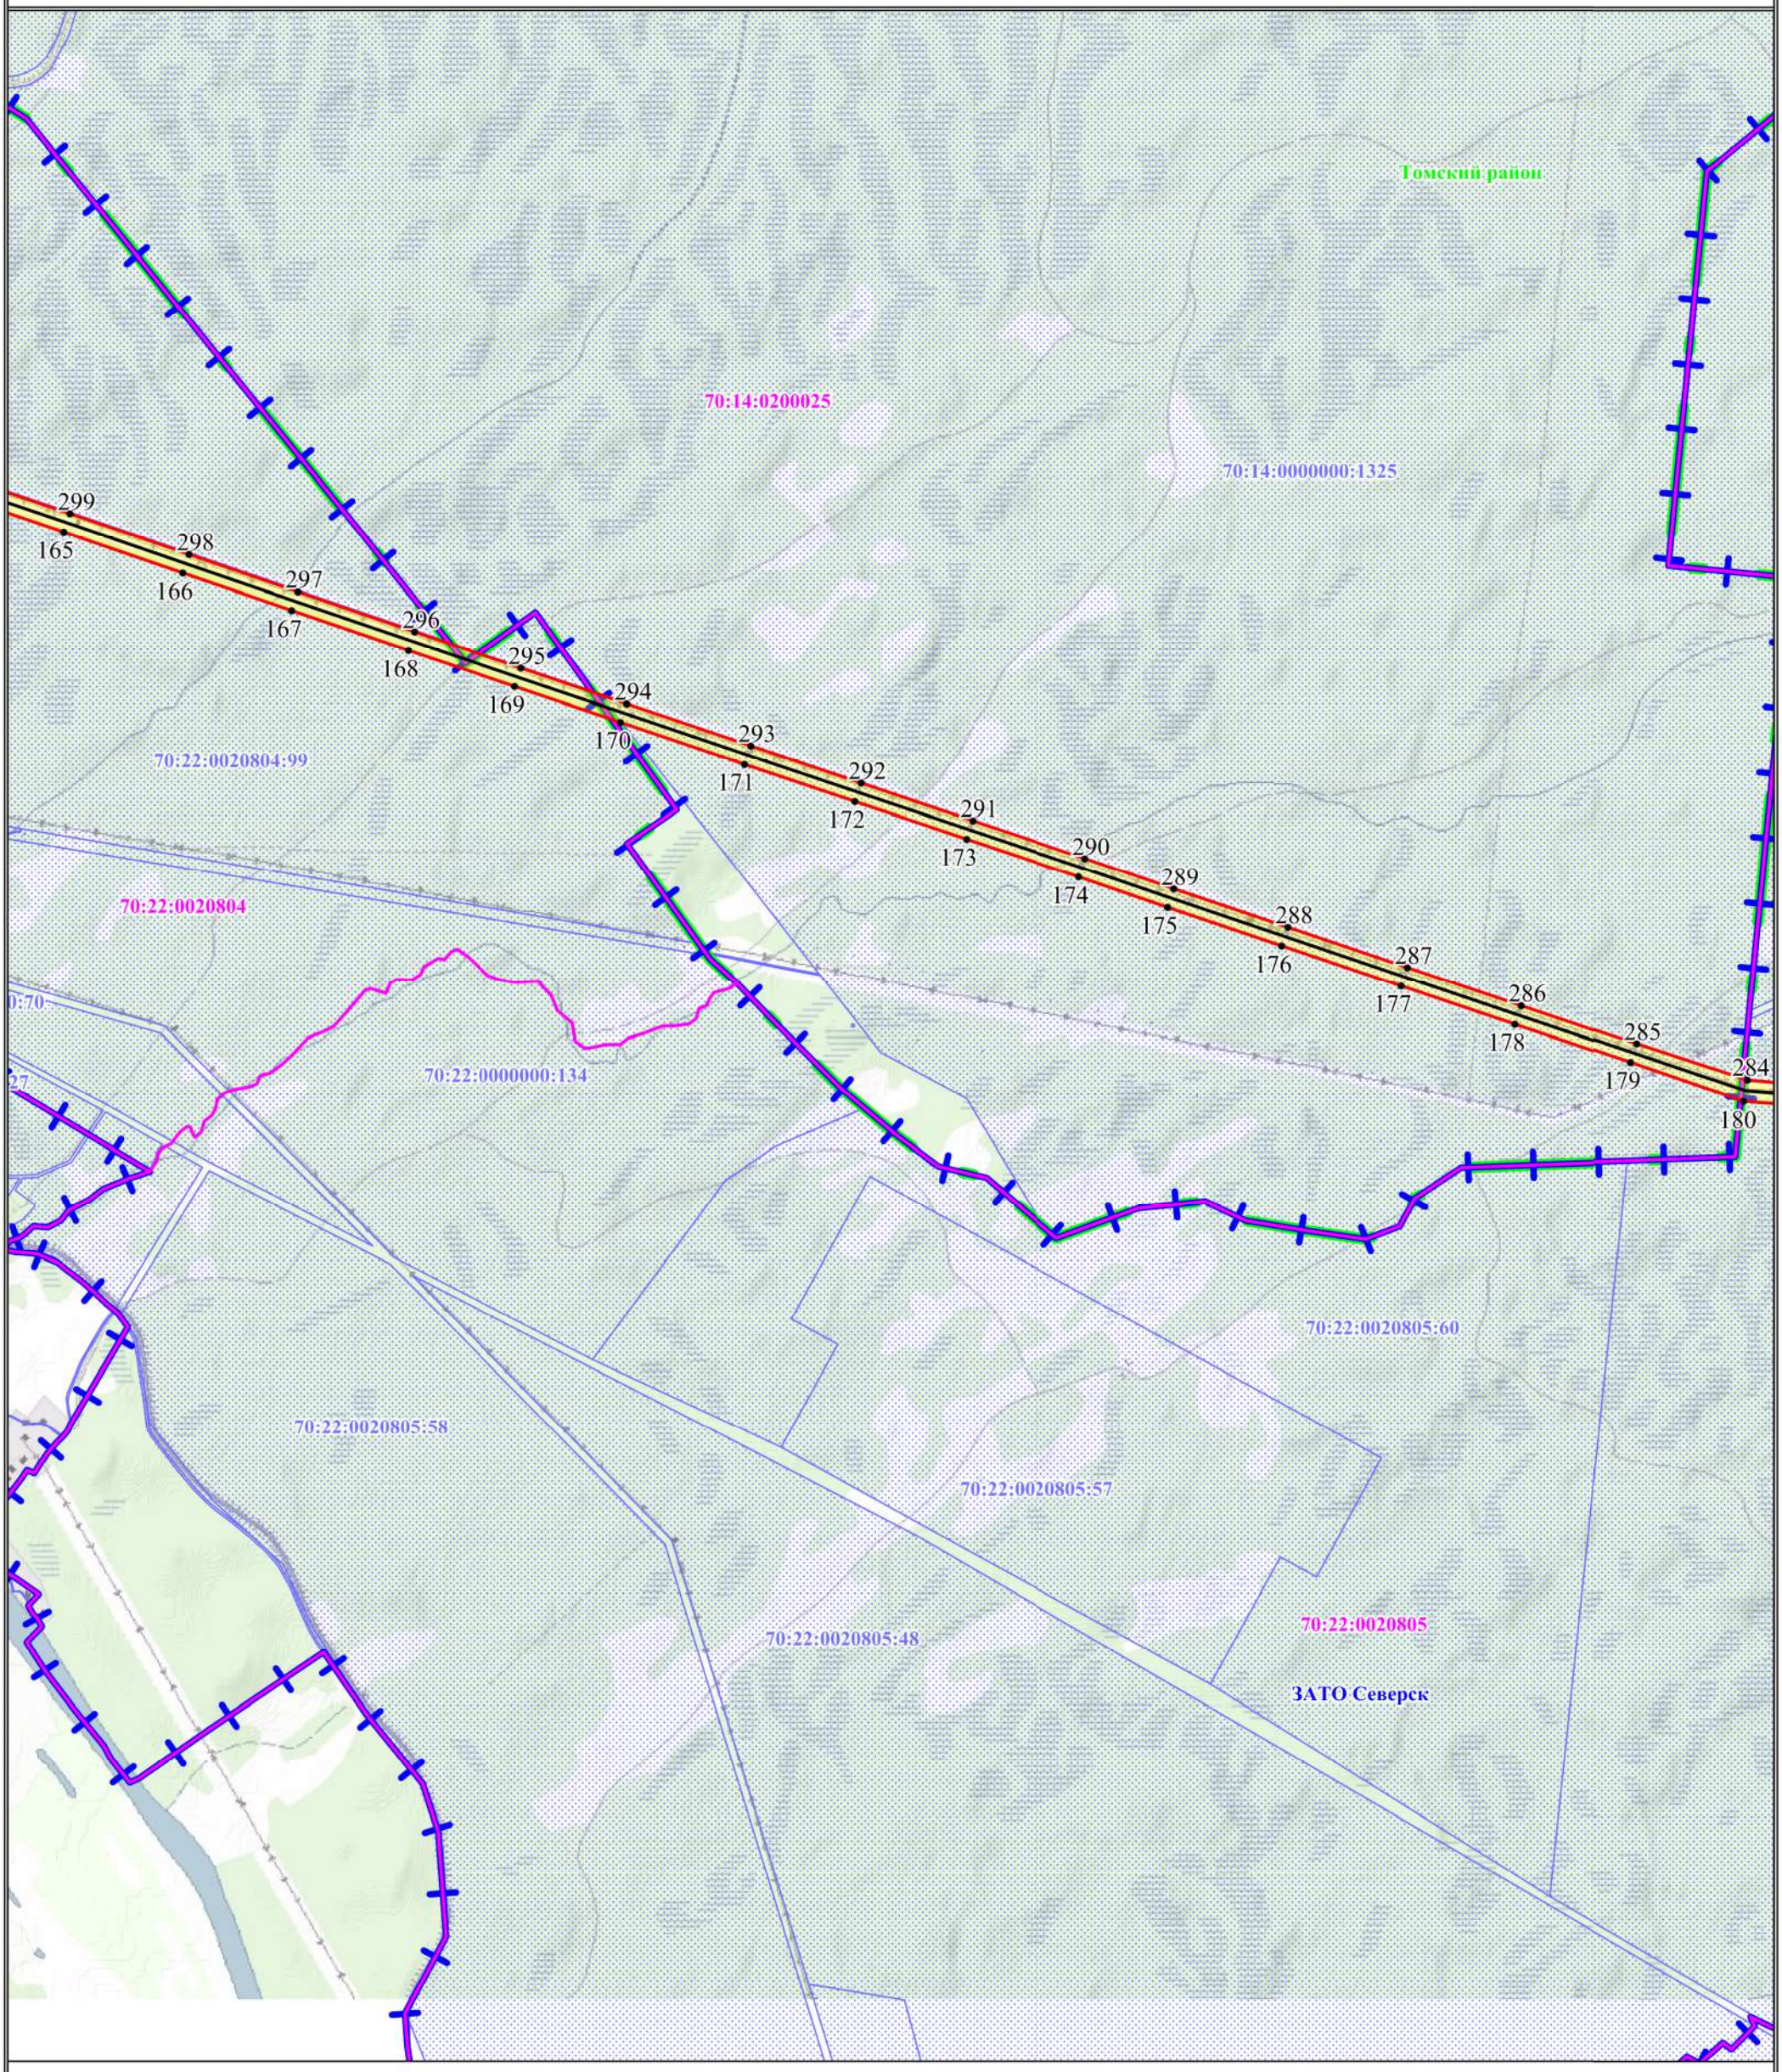

Масштаб: 1:25000

Используемые условные знаки и обозначения:

- обозначение границы публичного сервитута
- обозначение границы границы земельного участка
- обозначение границы кадастрового квартала
- обозначение линии электропередачи
- обозначение границы муниципального района
- обозначение границы муниципальных образований
- обозначение границы охранной зоны линии электропередачи

1 • - обозначение характерной точки **границы** публичного сервитута

23:17:0301000 - обозначение номера кадастрового **квартала**

23:17:0301000:971 - обозначение кадастрового номера земельного участка

Раздольненское сельское поселение - обозначение муниципального образования

Кущевский район - обозначение муниципального района

Краснодарский край - обозначение субъекта

Схема расположения границ публичного сервитута

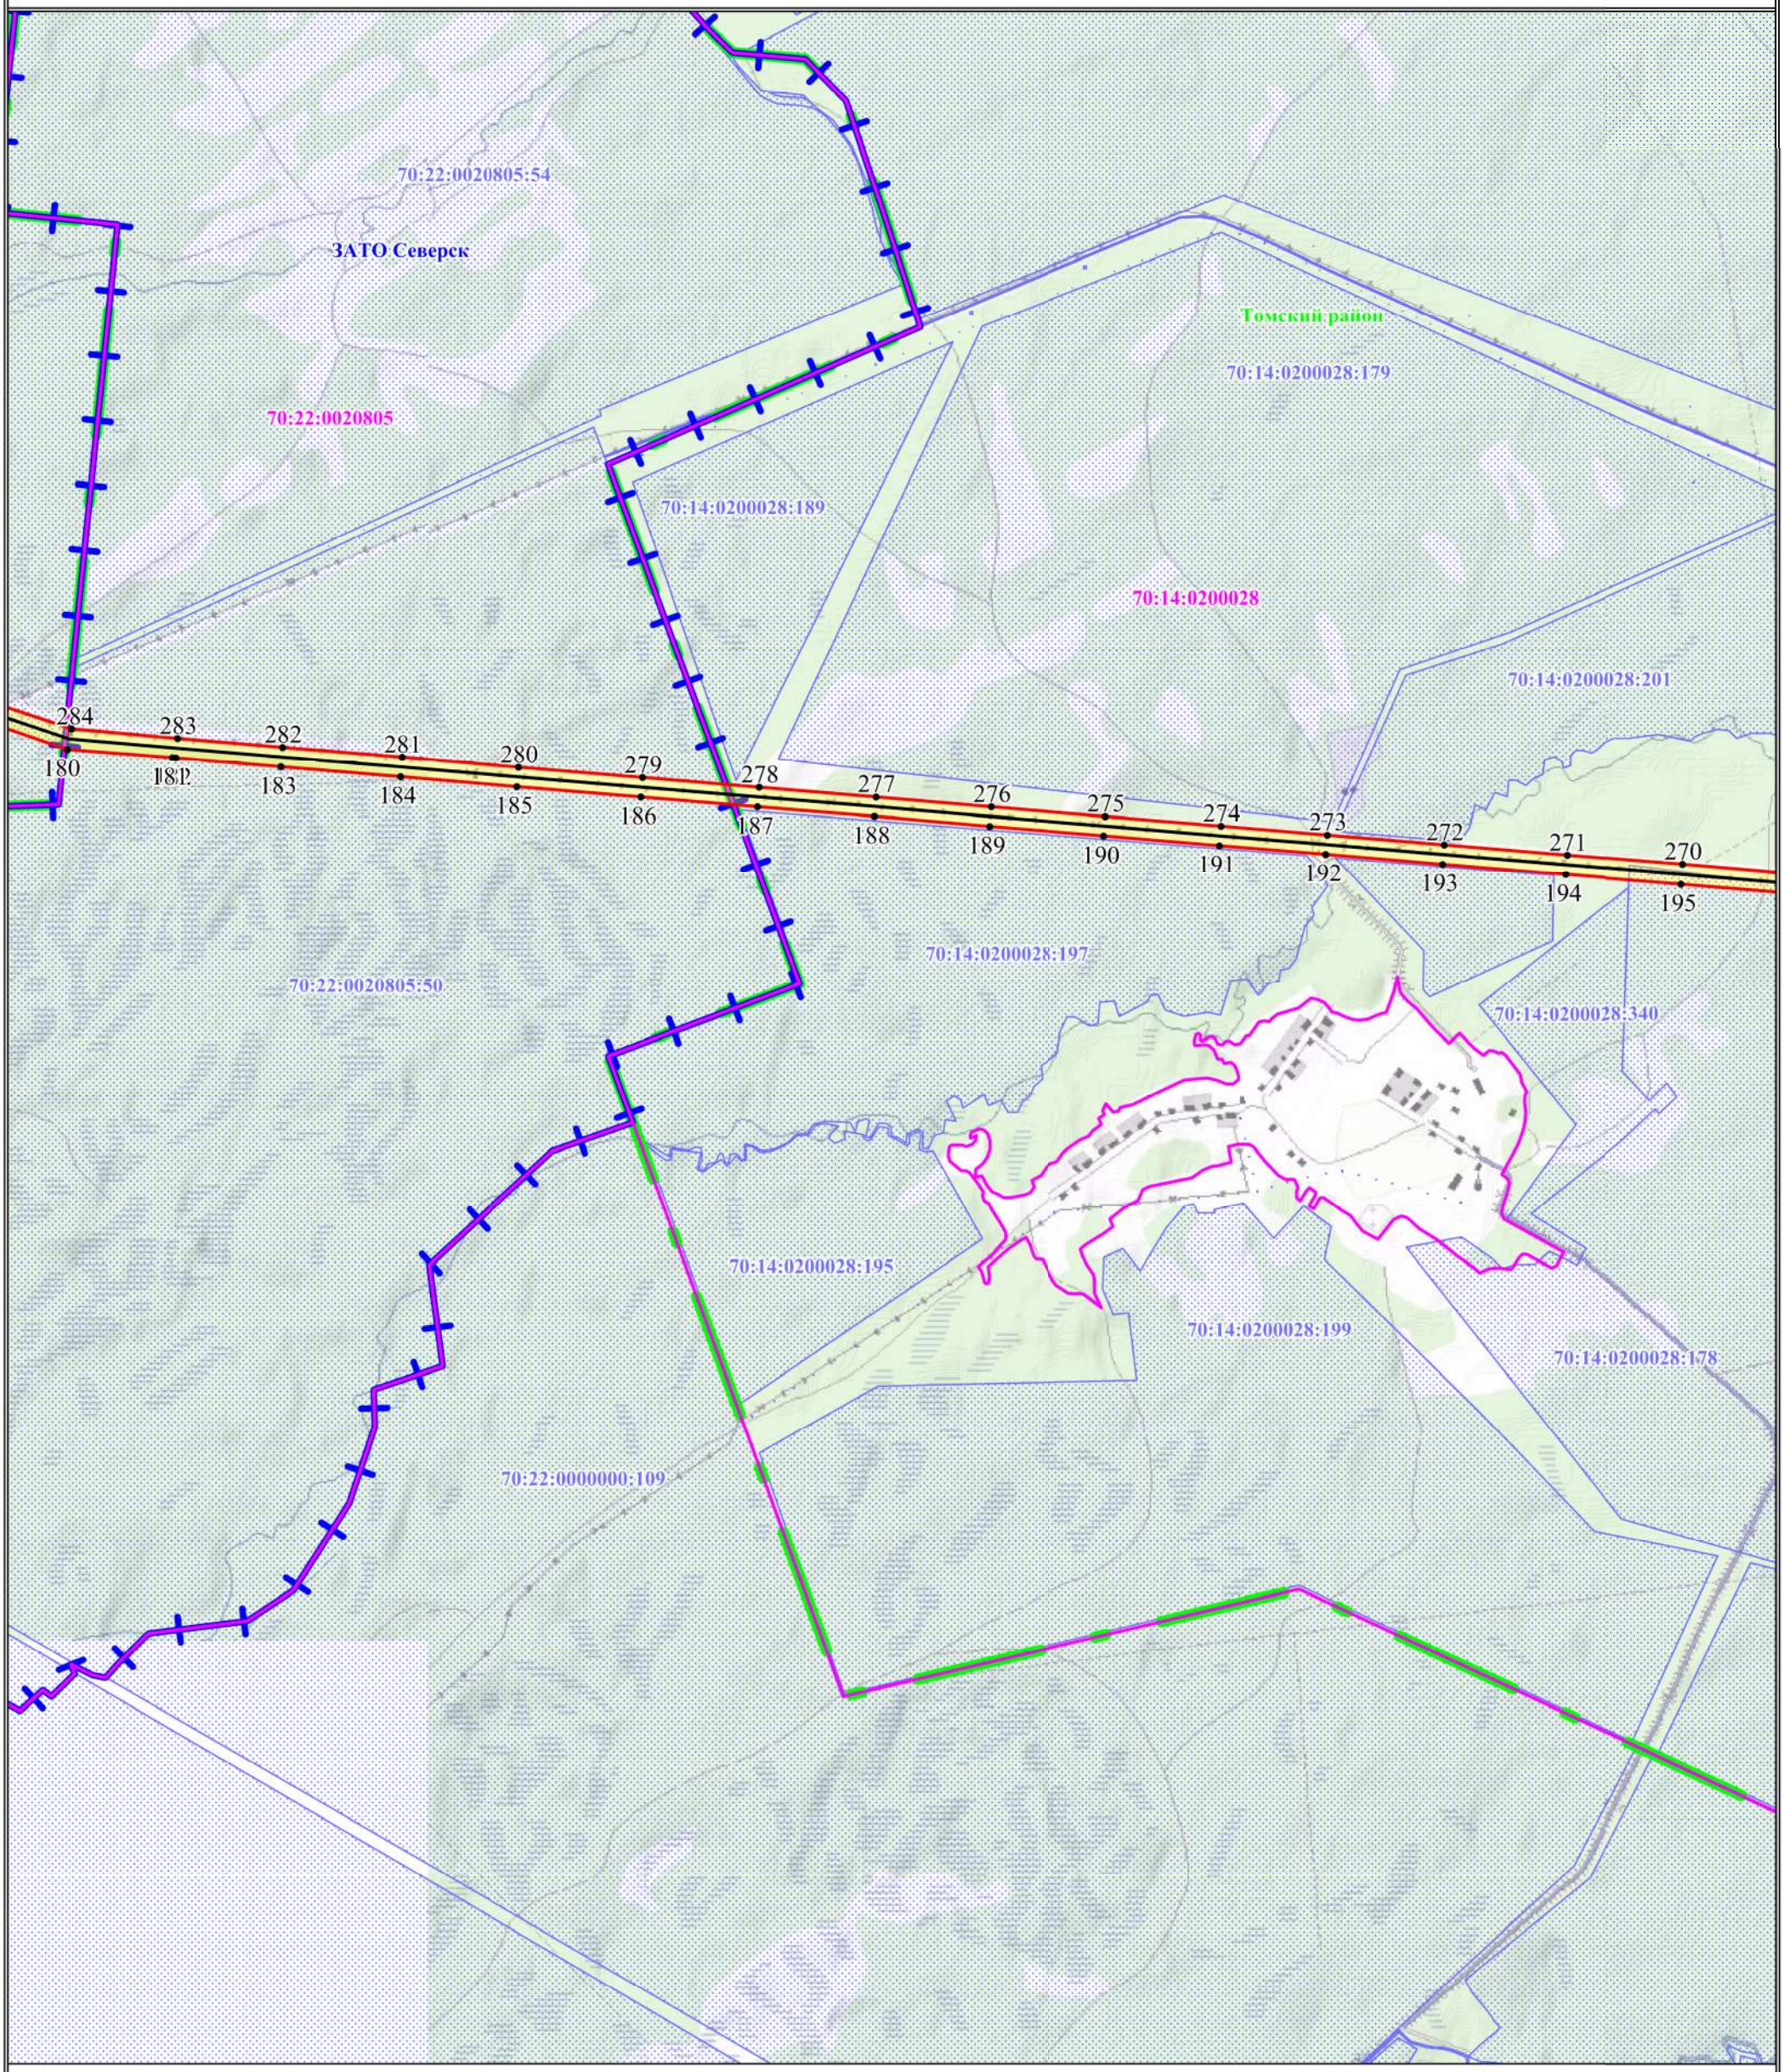

Масштаб: 1:25000

Используемые условные знаки и обозначения:

- обозначение границы публичного сервитута
- обозначение границы границы земельного участка
- обозначение границы кадастрового квартала
- обозначение линии электропередачи
- обозначение границы муниципального района
- обозначение границы муниципальных образований
- обозначение границы населенных пунктов
- обозначение границы охранной зоны линии электропередачи

1 • - обозначение характерной точки границы публичного сервитута

23:17:0301000 - обозначение номера кадастрового квартала

23:17:0301000:971 - обозначение кадастрового номера земельного участка

Раздольненское сельское поселение - обозначение муниципального образования

Кущевский район - обозначение муниципального района

Краснодарский край - обозначение субъекта

ст. Крыловская - обозначение населенного пункта

Схема расположения границ публичного сервитута

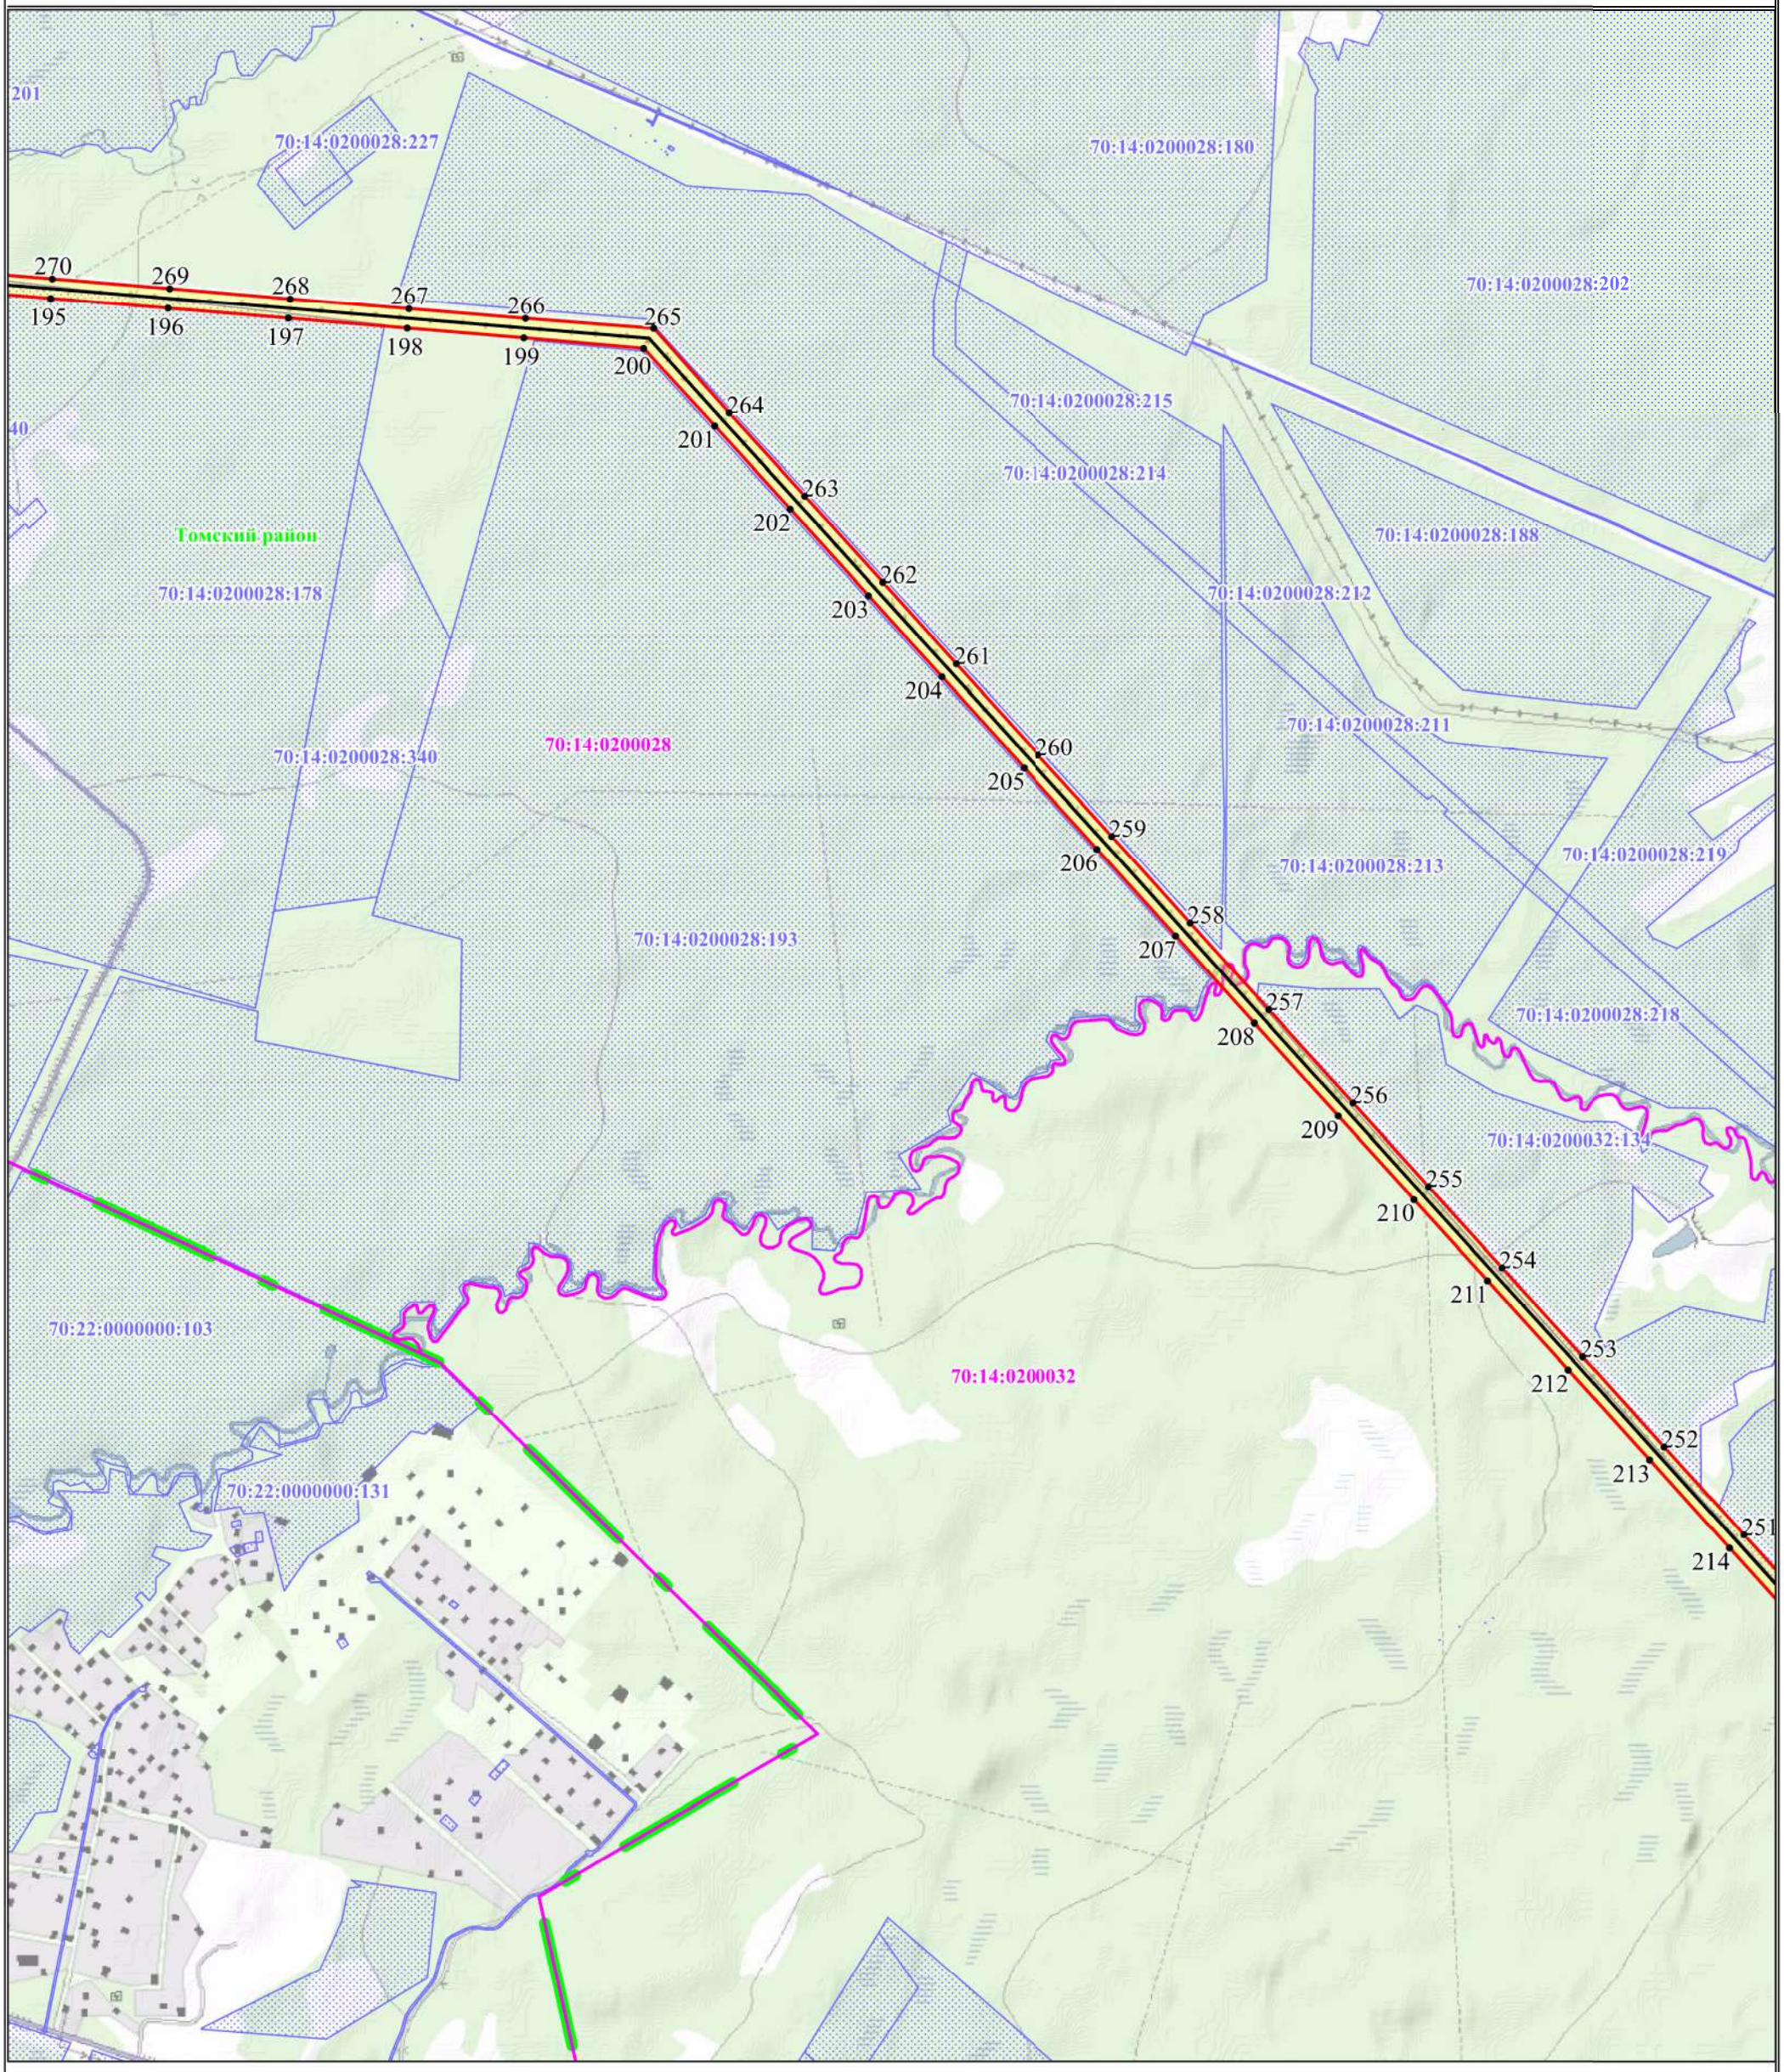

Масштаб: 1:25000

Используемые условные знаки и обозначения:

- обозначение границы публичного сервитута
- обозначение границы границы земельного участка
- обозначение границы кадастрового квартала
- обозначение линии электропередачи
- обозначение границы муниципального района
- обозначение границы муниципальных образований
- обозначение границы охранной зоны линии электропередачи

1 • - обозначение характерной точки границы публичного сервитута

23:17:0301000 - обозначение номера кадастрового квартала

23:17:0301000:971 - обозначение кадастрового номера земельного участка

Раздольненское сельское поселение - обозначение муниципального образования

Кущевский район - обозначение муниципального района

Краснодарский край - обозначение субъекта

Схема расположения границ публичного сервитута

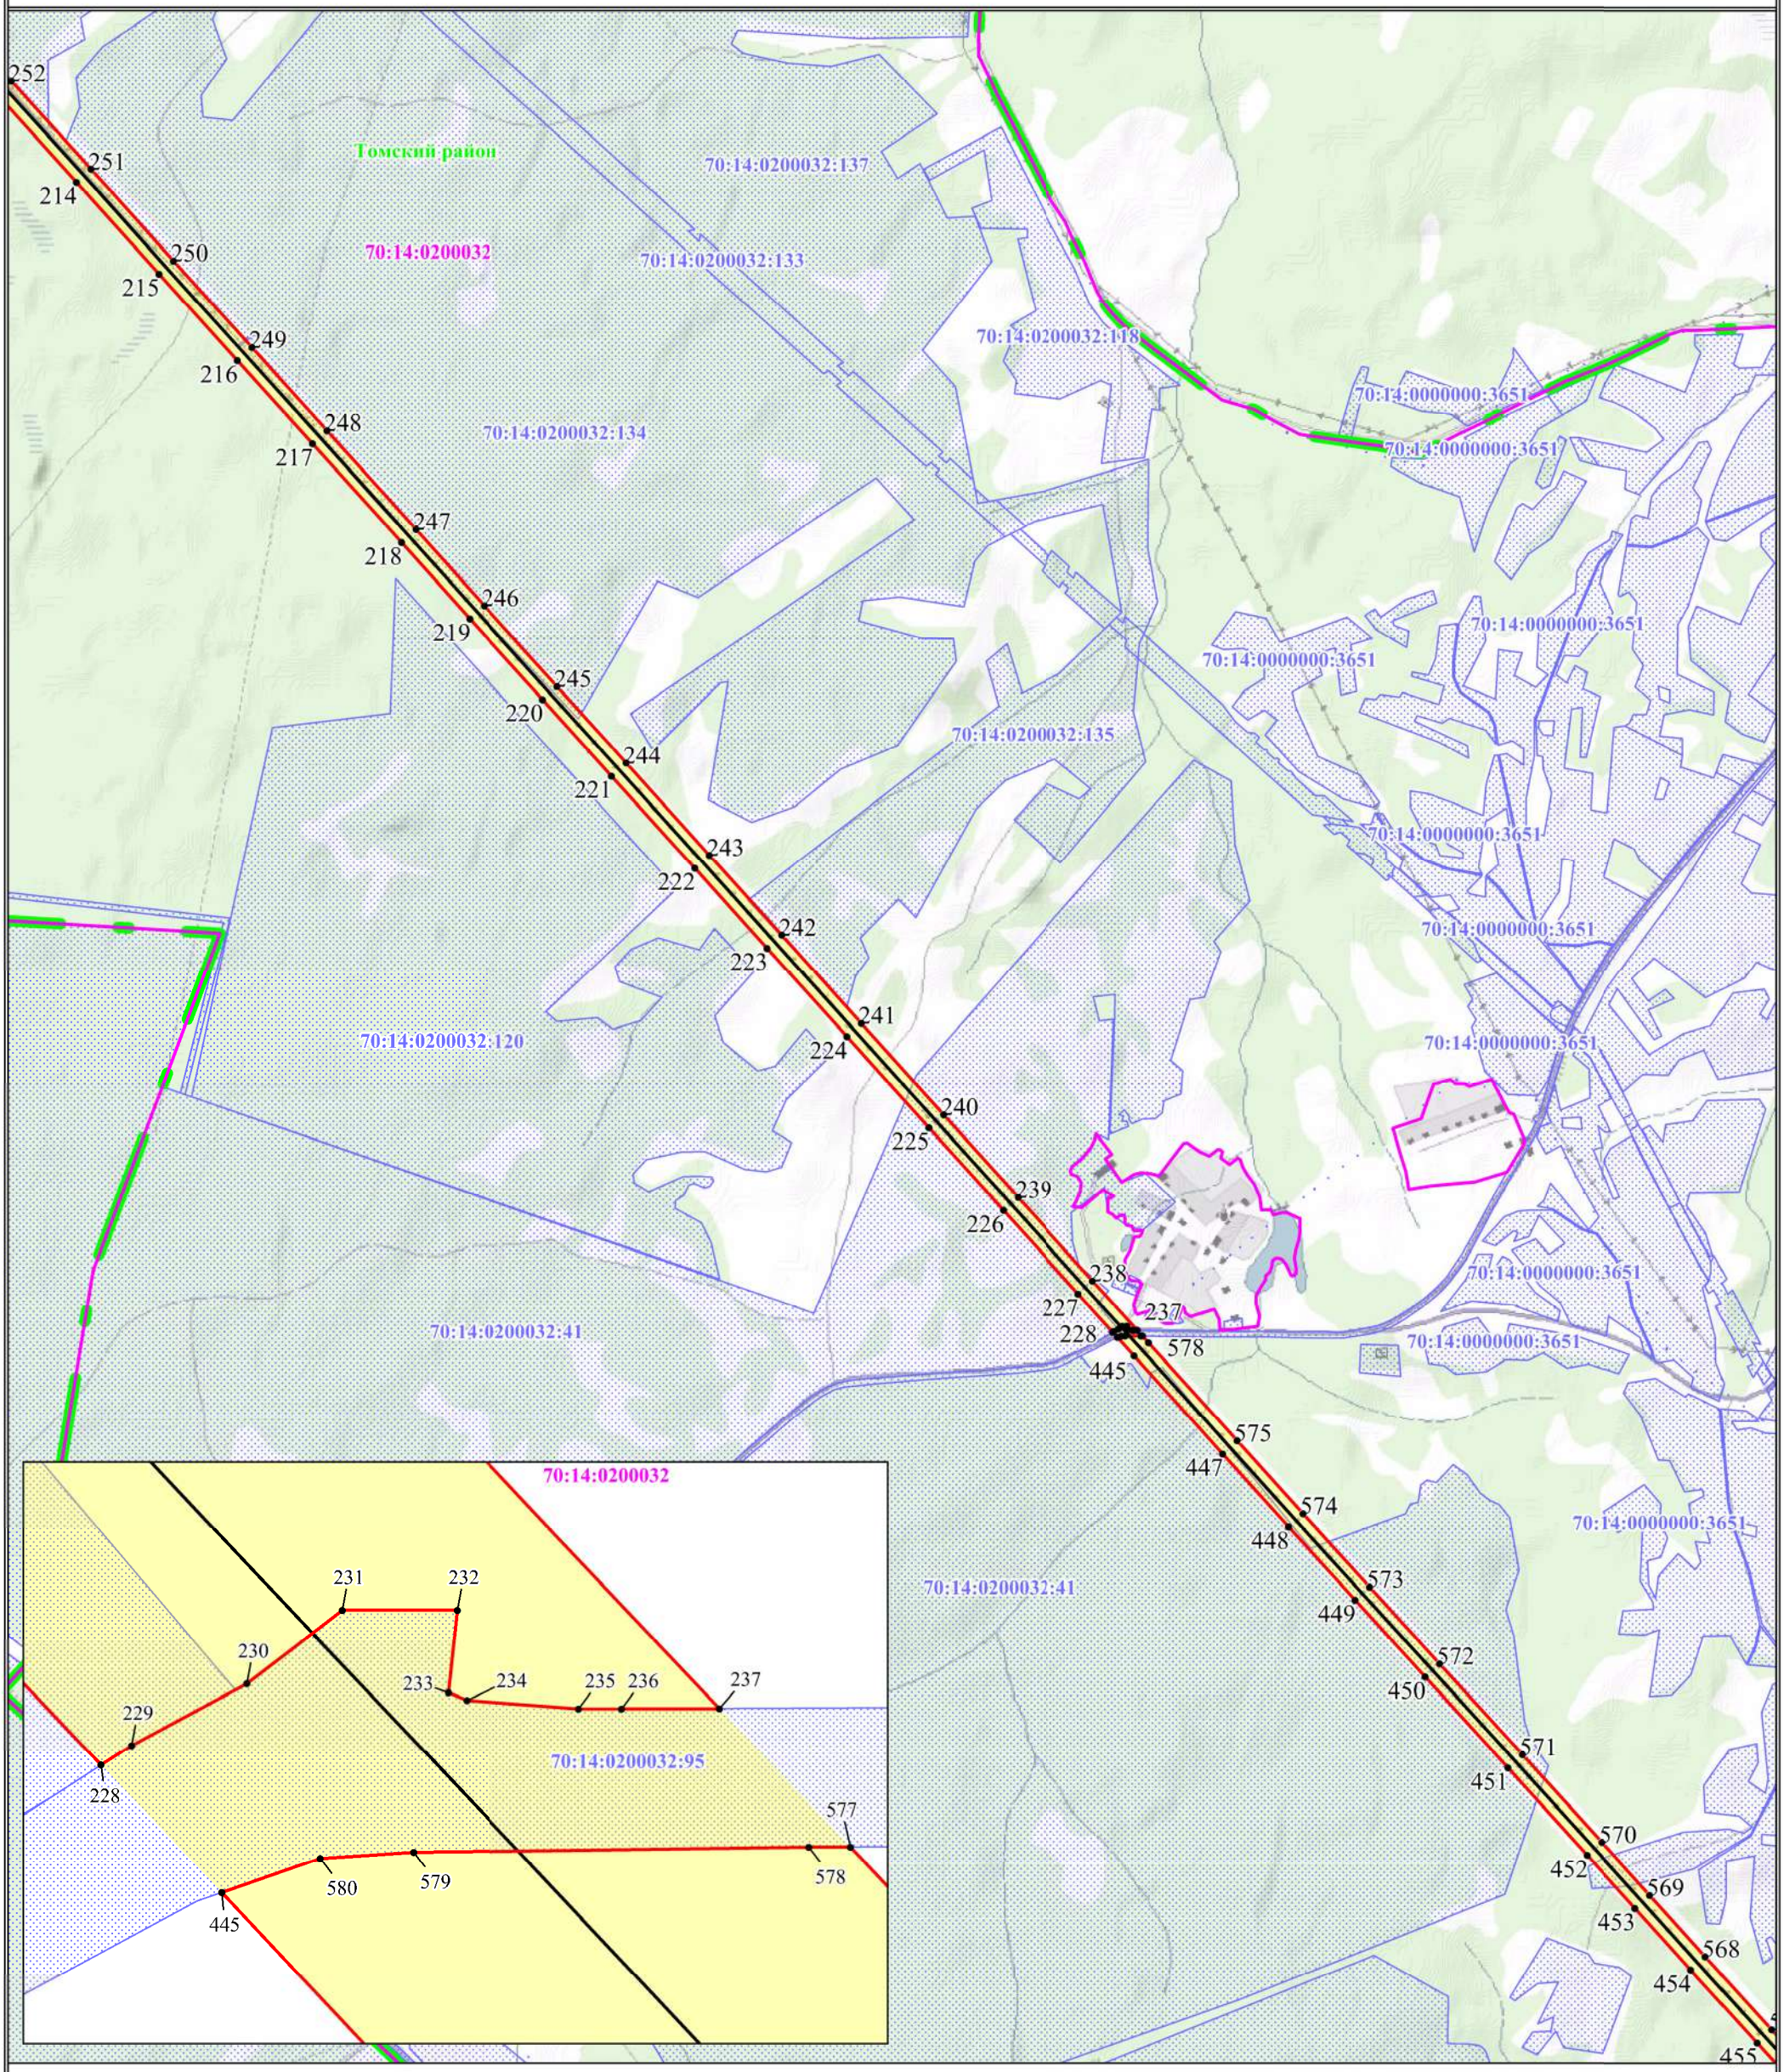

Масштаб: 1:25000

Используемые условные знаки и обозначения:

- обозначение границы публичного сервитута
- обозначение границы границы земельного участка
- обозначение границы кадастрового квартала
- обозначение линии электропередачи
- обозначение границы муниципального района
- обозначение границы муниципальных образований
- обозначение границы населенных пунктов
- обозначение границы охранной зоны линии электропередачи

1 • - обозначение характерной точки границы публичного сервитута

23:17:0301000 - обозначение номера кадастрового квартала

23:17:0301000:971 - обозначение кадастрового номера земельного участка

Раздольненское сельское поселение - обозначение муниципального образования

Кущевский район - обозначение муниципального района

Краснодарский край - обозначение субъекта

ст. Крыловская - обозначение населенного пункта

Схема расположения границ публичного сервитута

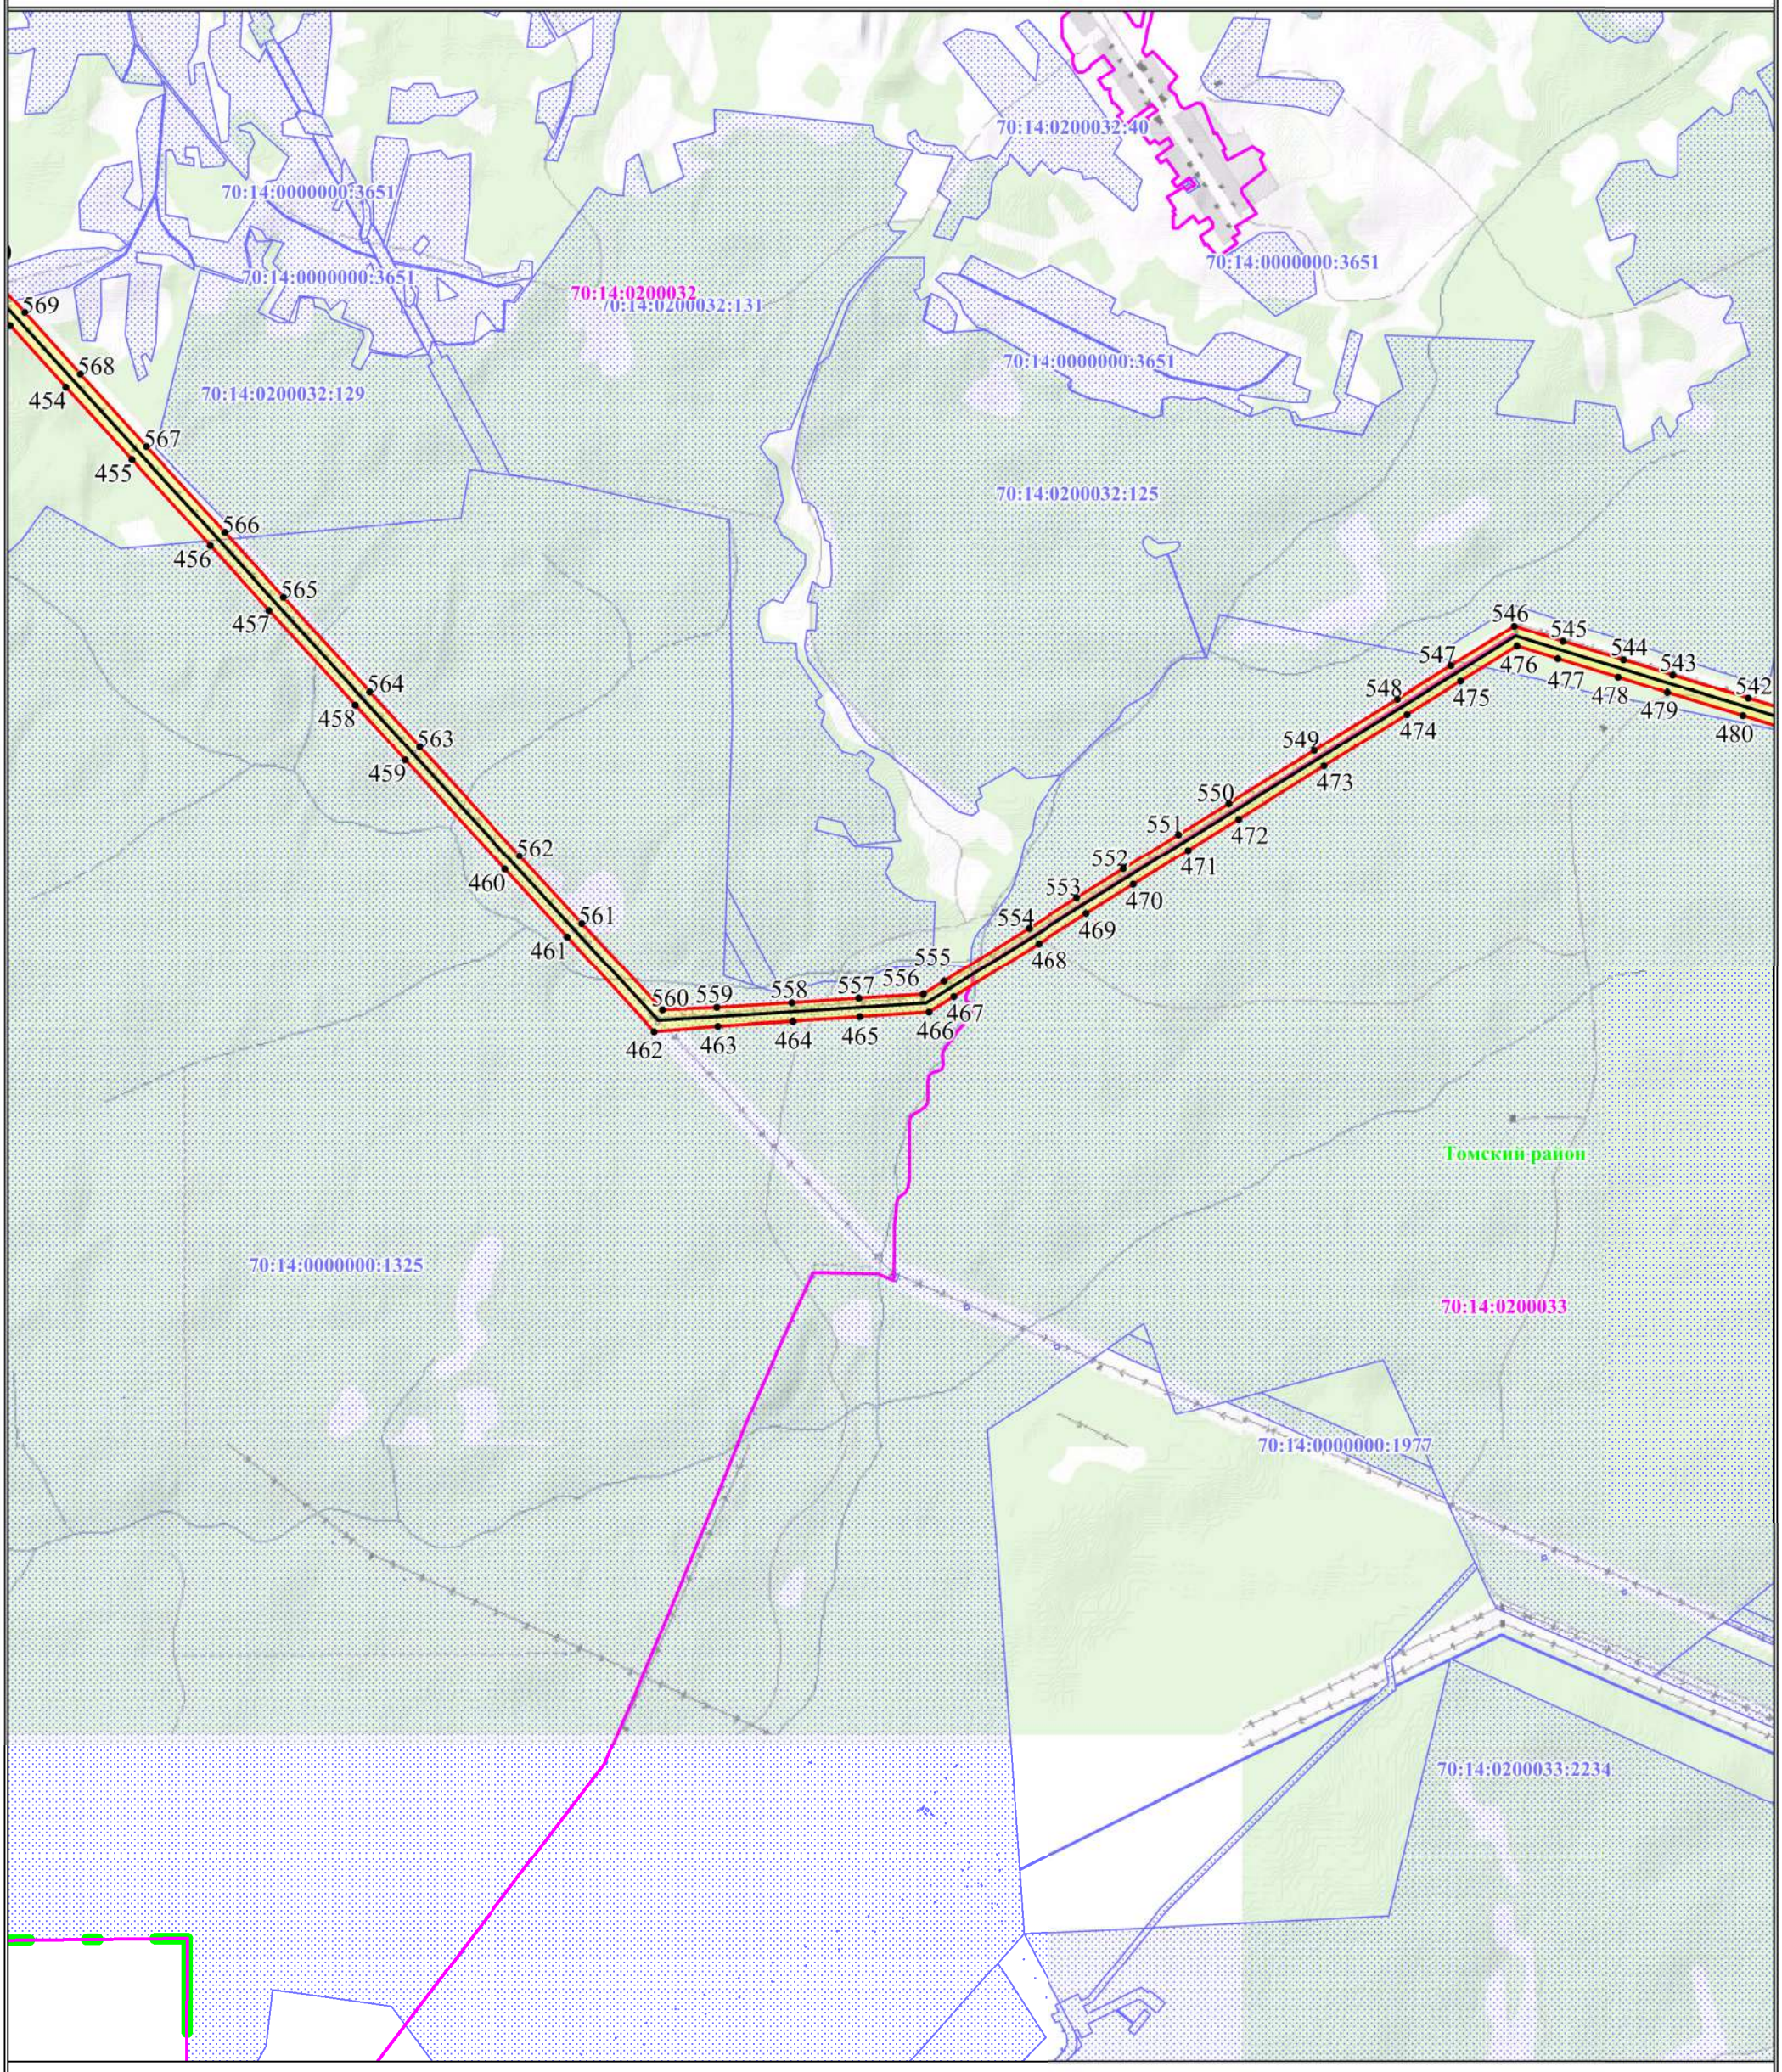

Масштаб: 1:25000

Используемые условные знаки и обозначения:

- обозначение границы публичного сервитута
- обозначение границы границы земельного участка
- обозначение границы кадастрового квартала
- обозначение линии электропередачи
- обозначение границы муниципального района
- обозначение границы муниципальных образований
- обозначение границы охранной зоны линии электропередачи

1 • - обозначение характерной точки границы публичного сервитута

23:17:0301000 - обозначение номера кадастрового квартала

23:17:0301000:971 - обозначение кадастрового номера земельного участка

Раздольненское сельское поселение - обозначение муниципального образования

Кущевский район - обозначение муниципального района

Краснодарский край - обозначение субъекта

Схема расположения границ публичного сервитута

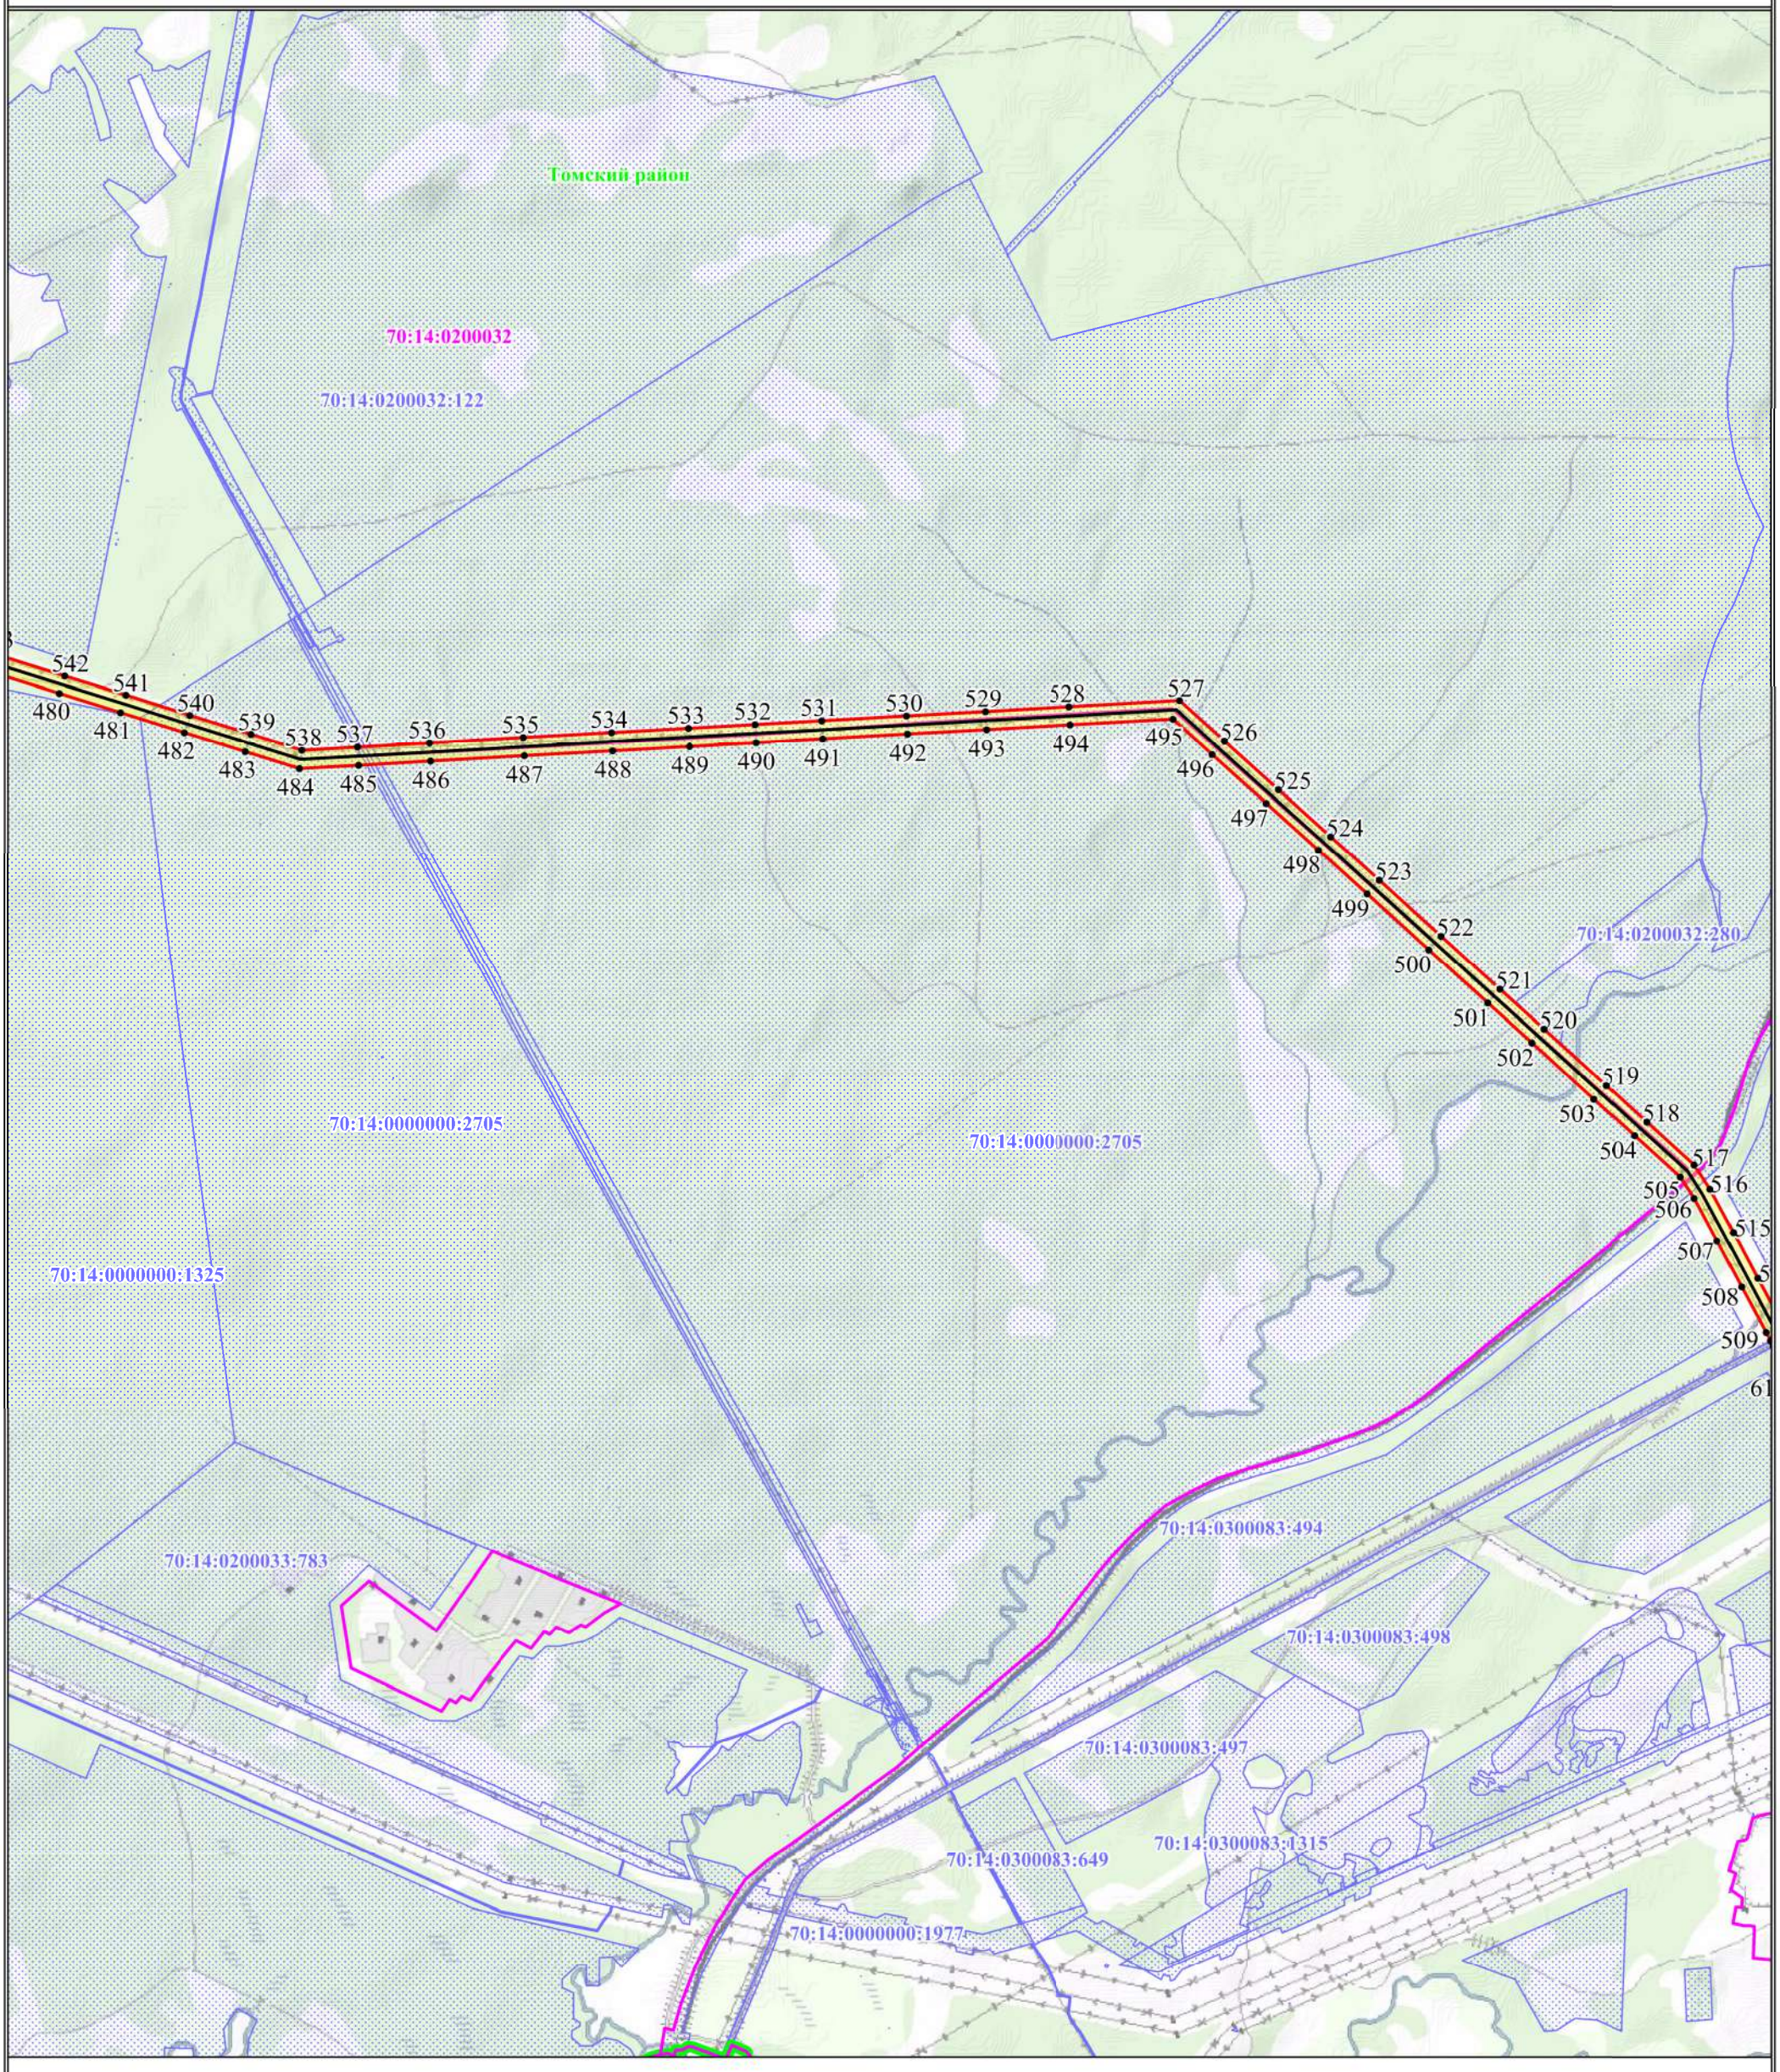

Масштаб: 1:25000

Используемые условные знаки и обозначения:

- обозначение границы публичного сервитута
- обозначение границы границы земельного участка
- обозначение границы кадастрового квартала
- обозначение линии электропередачи
- обозначение границы муниципального района
- обозначение границы муниципальных образований
- обозначение границы населенных пунктов
- обозначение границы охранной зоны линии электропередачи

1 • - обозначение характерной точки границы публичного сервитута

23:17:0301000 - обозначение номера кадастрового квартала

23:17:0301000:971 - обозначение кадастрового номера земельного участка

Раздольненское сельское поселение - обозначение муниципального образования

Кущевский район - обозначение муниципального района

Краснодарский край - обозначение субъекта

ст. Крыловская - обозначение населенного пункта

Схема расположения границ публичного сервитута

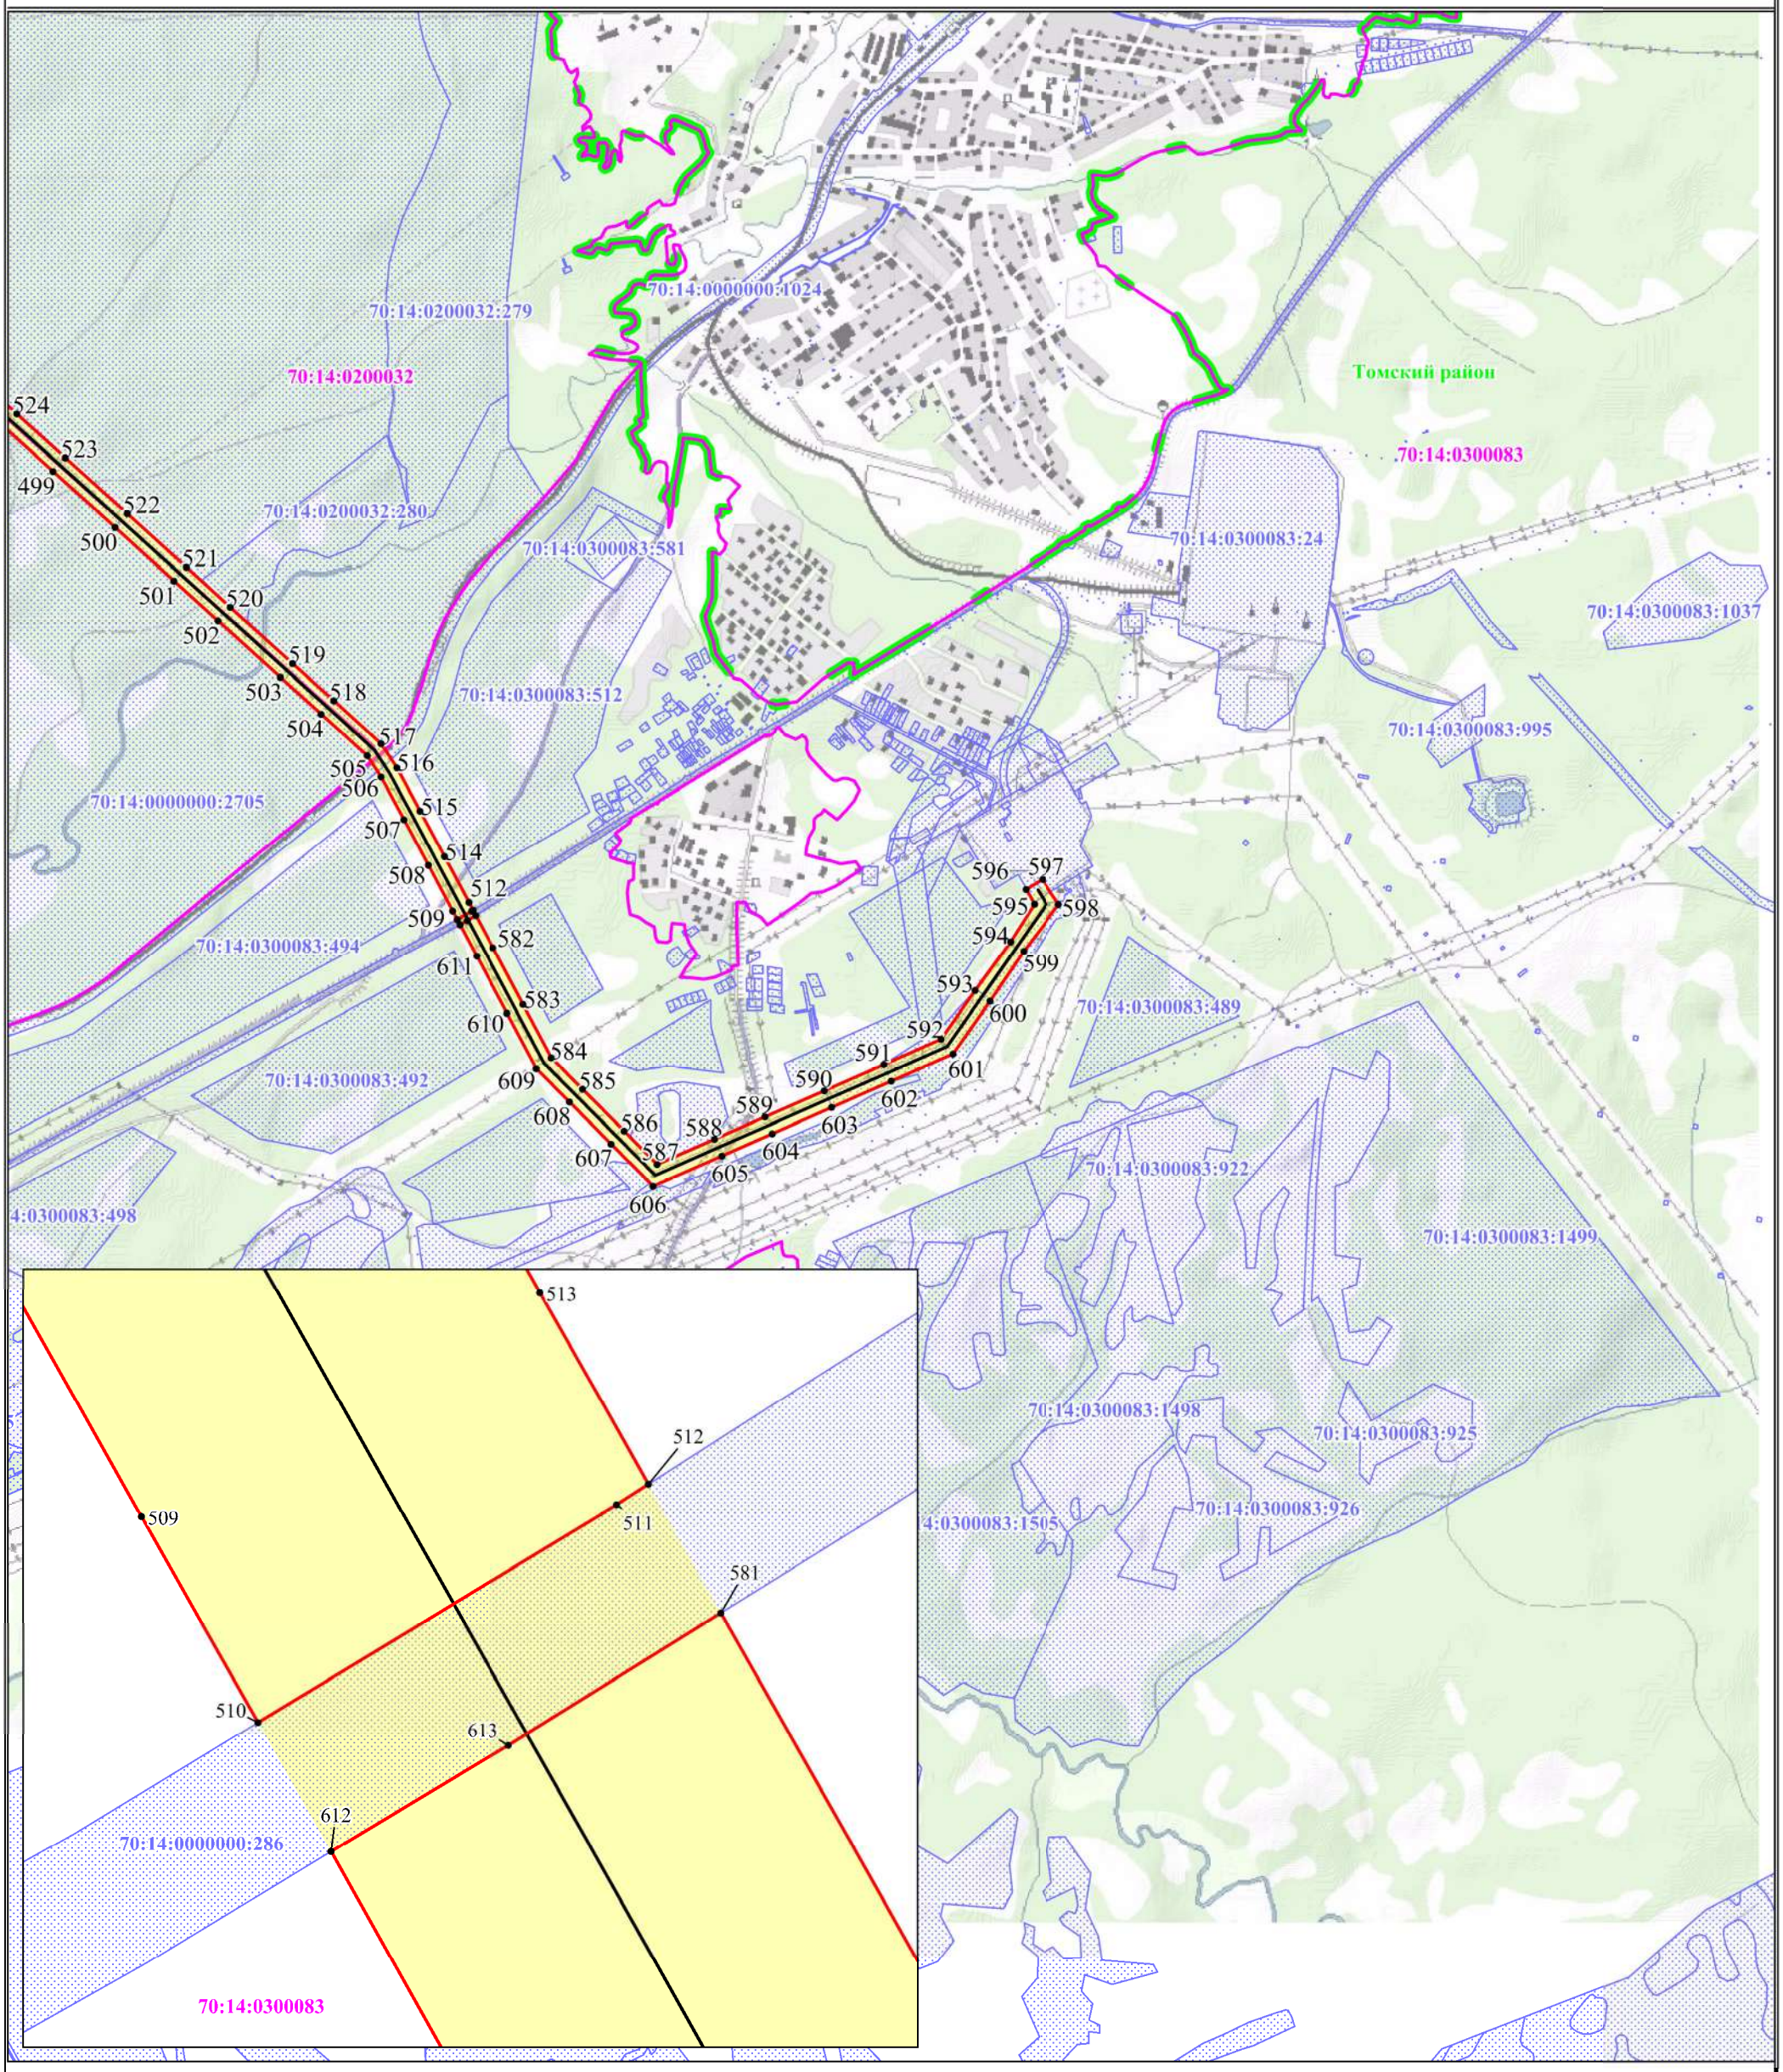

Используемые условные знаки и обозначения:

- обозначение границы публичного сервитута
- обозначение границы границы земельного участка
- обозначение границы кадастрового квартала
- обозначение линии электропередачи
- обозначение границы муниципального района
- обозначение границы муниципальных образований
- обозначение границы охранной зоны линии электропередачи

1 • - обозначение характерной точки границы публичного сервитута

23:17:0301000 - обозначение номера кадастрового квартала

23:17:0301000:971 - обозначение кадастрового номера земельного участка

Раздольненское сельское поселение - обозначение муниципального образования

Кущевский район - обозначение муниципального района

Краснодарский край - обозначение субъекта

Масштаб: 1:25000